
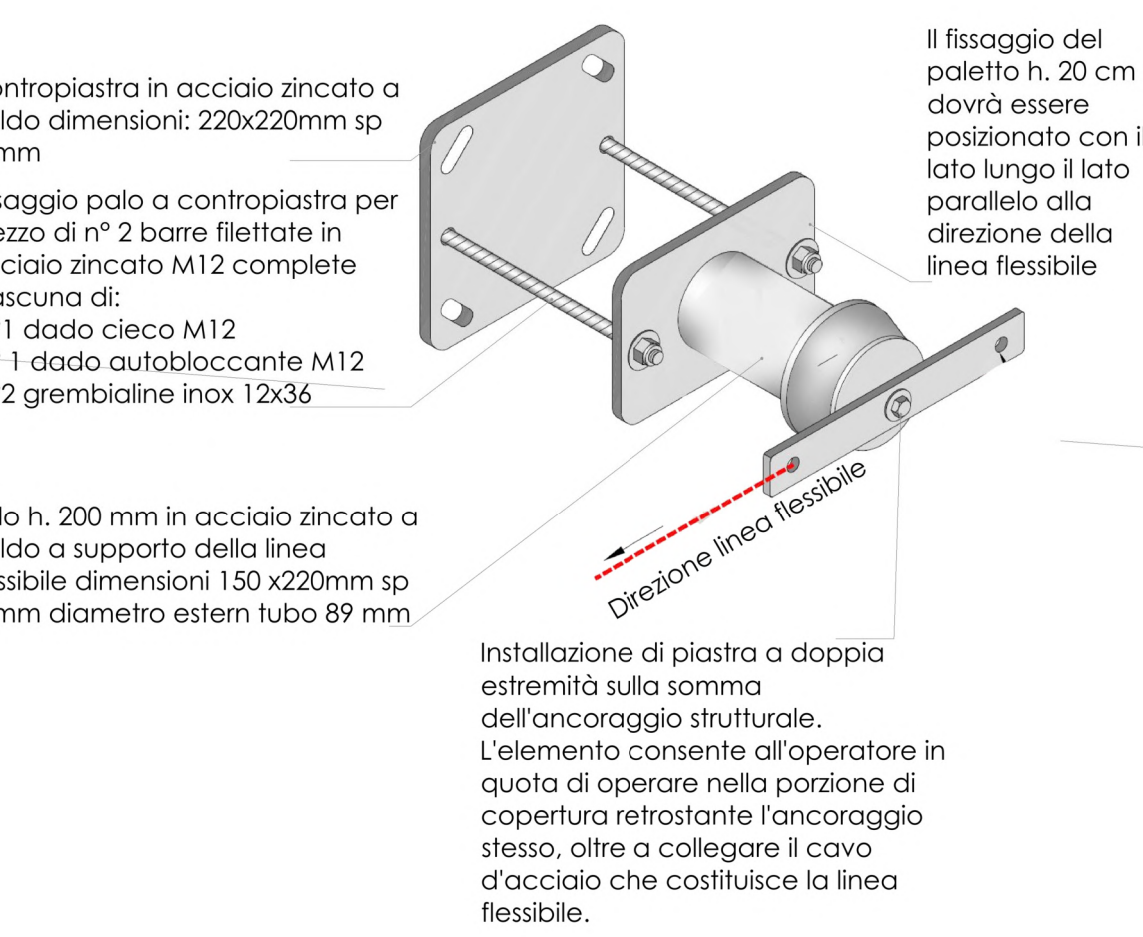


PARTICOLARE INSTALLAZIONE PALO - LINEE C - D - E - F - G - H - I - L - M


Scala 1:20

CONTROPIASTRA IN ACCIAIO PER FISSAGGIO PALO

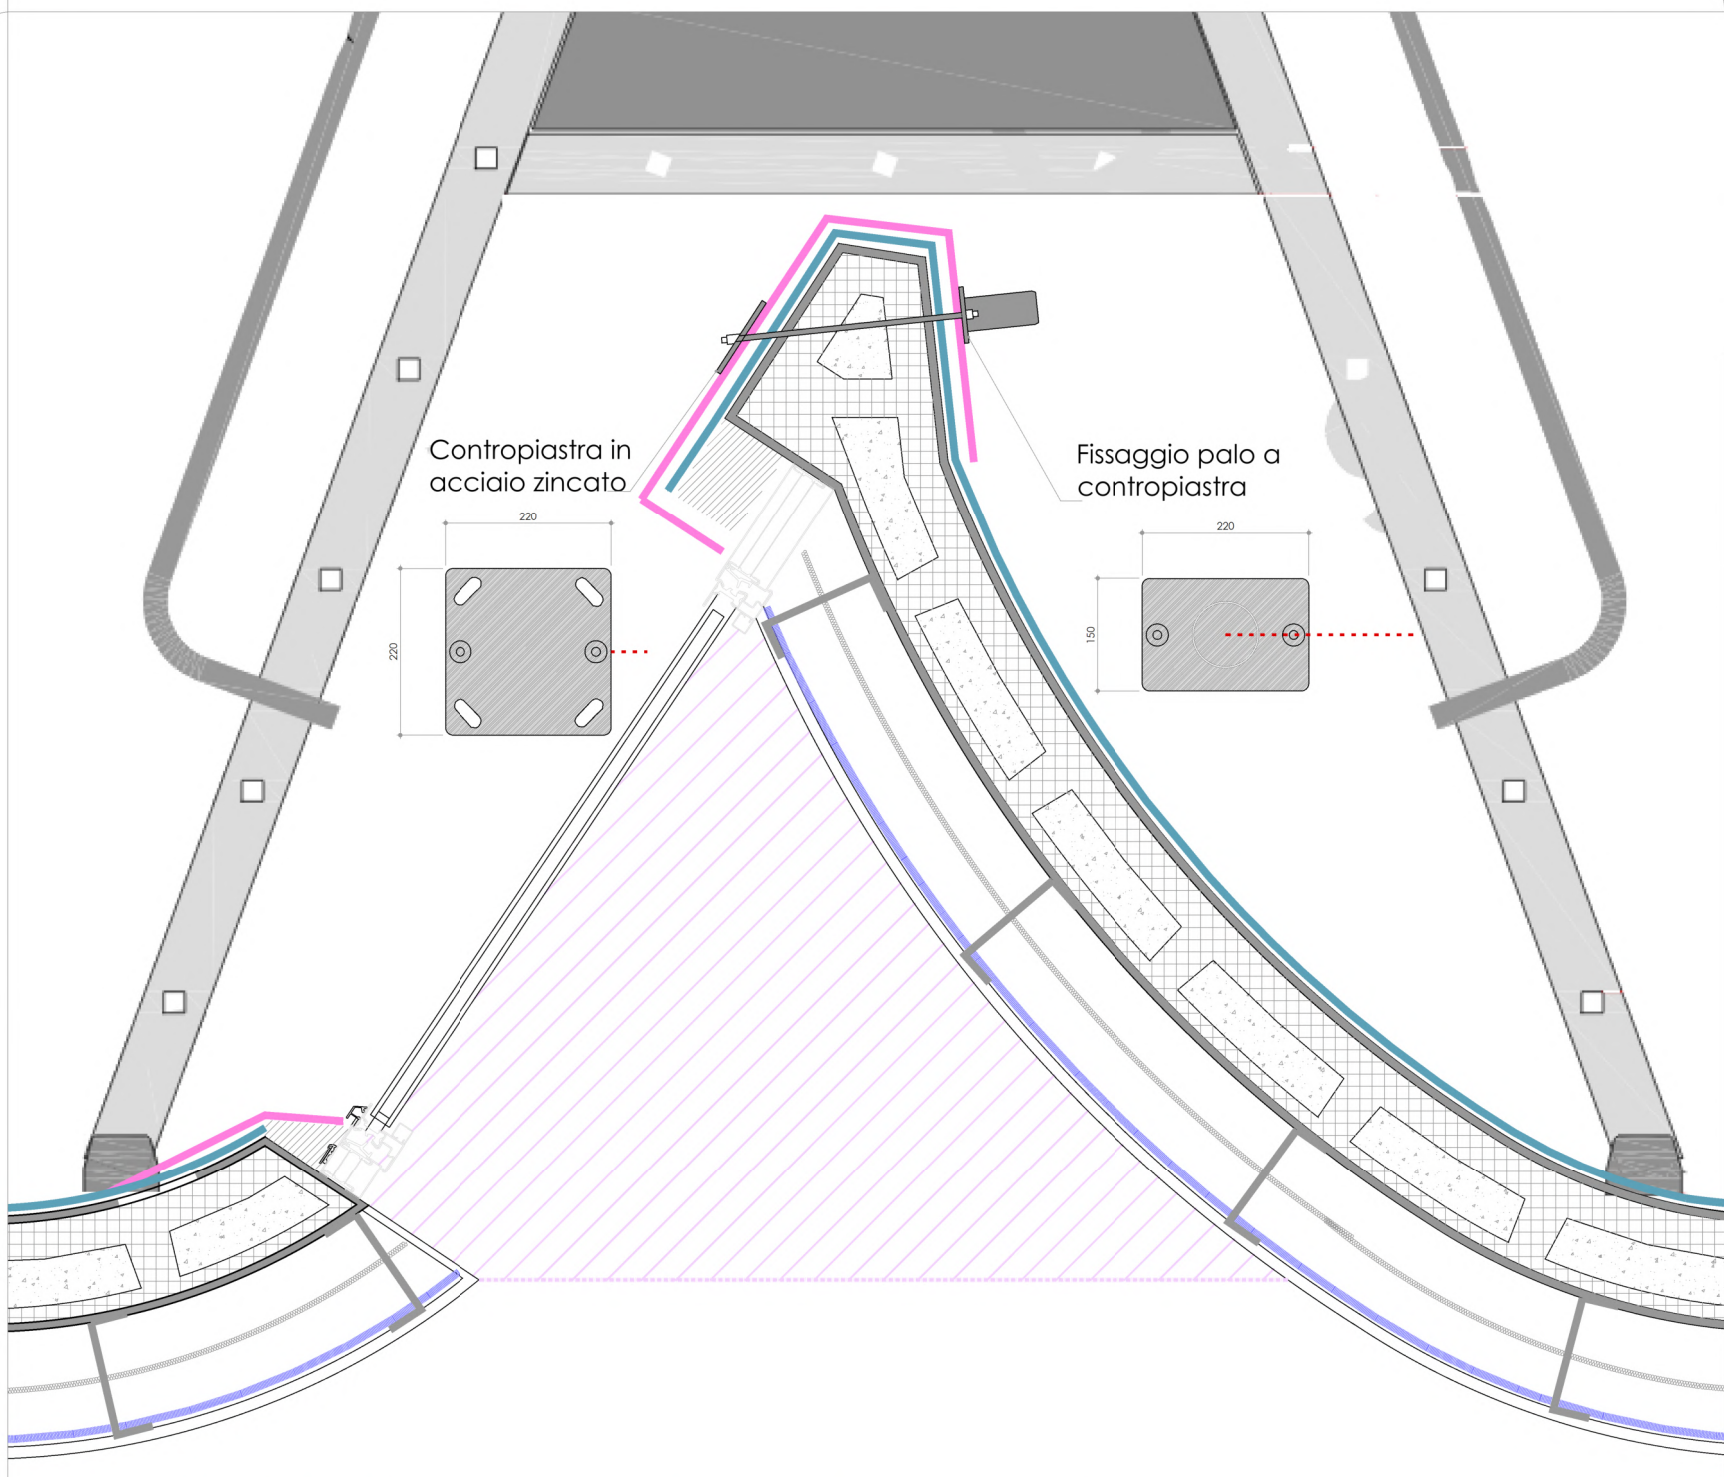


PROSPETTO SCALA A PONTE PER SUPERAMENTO N°8 SHED

Scala 1:50

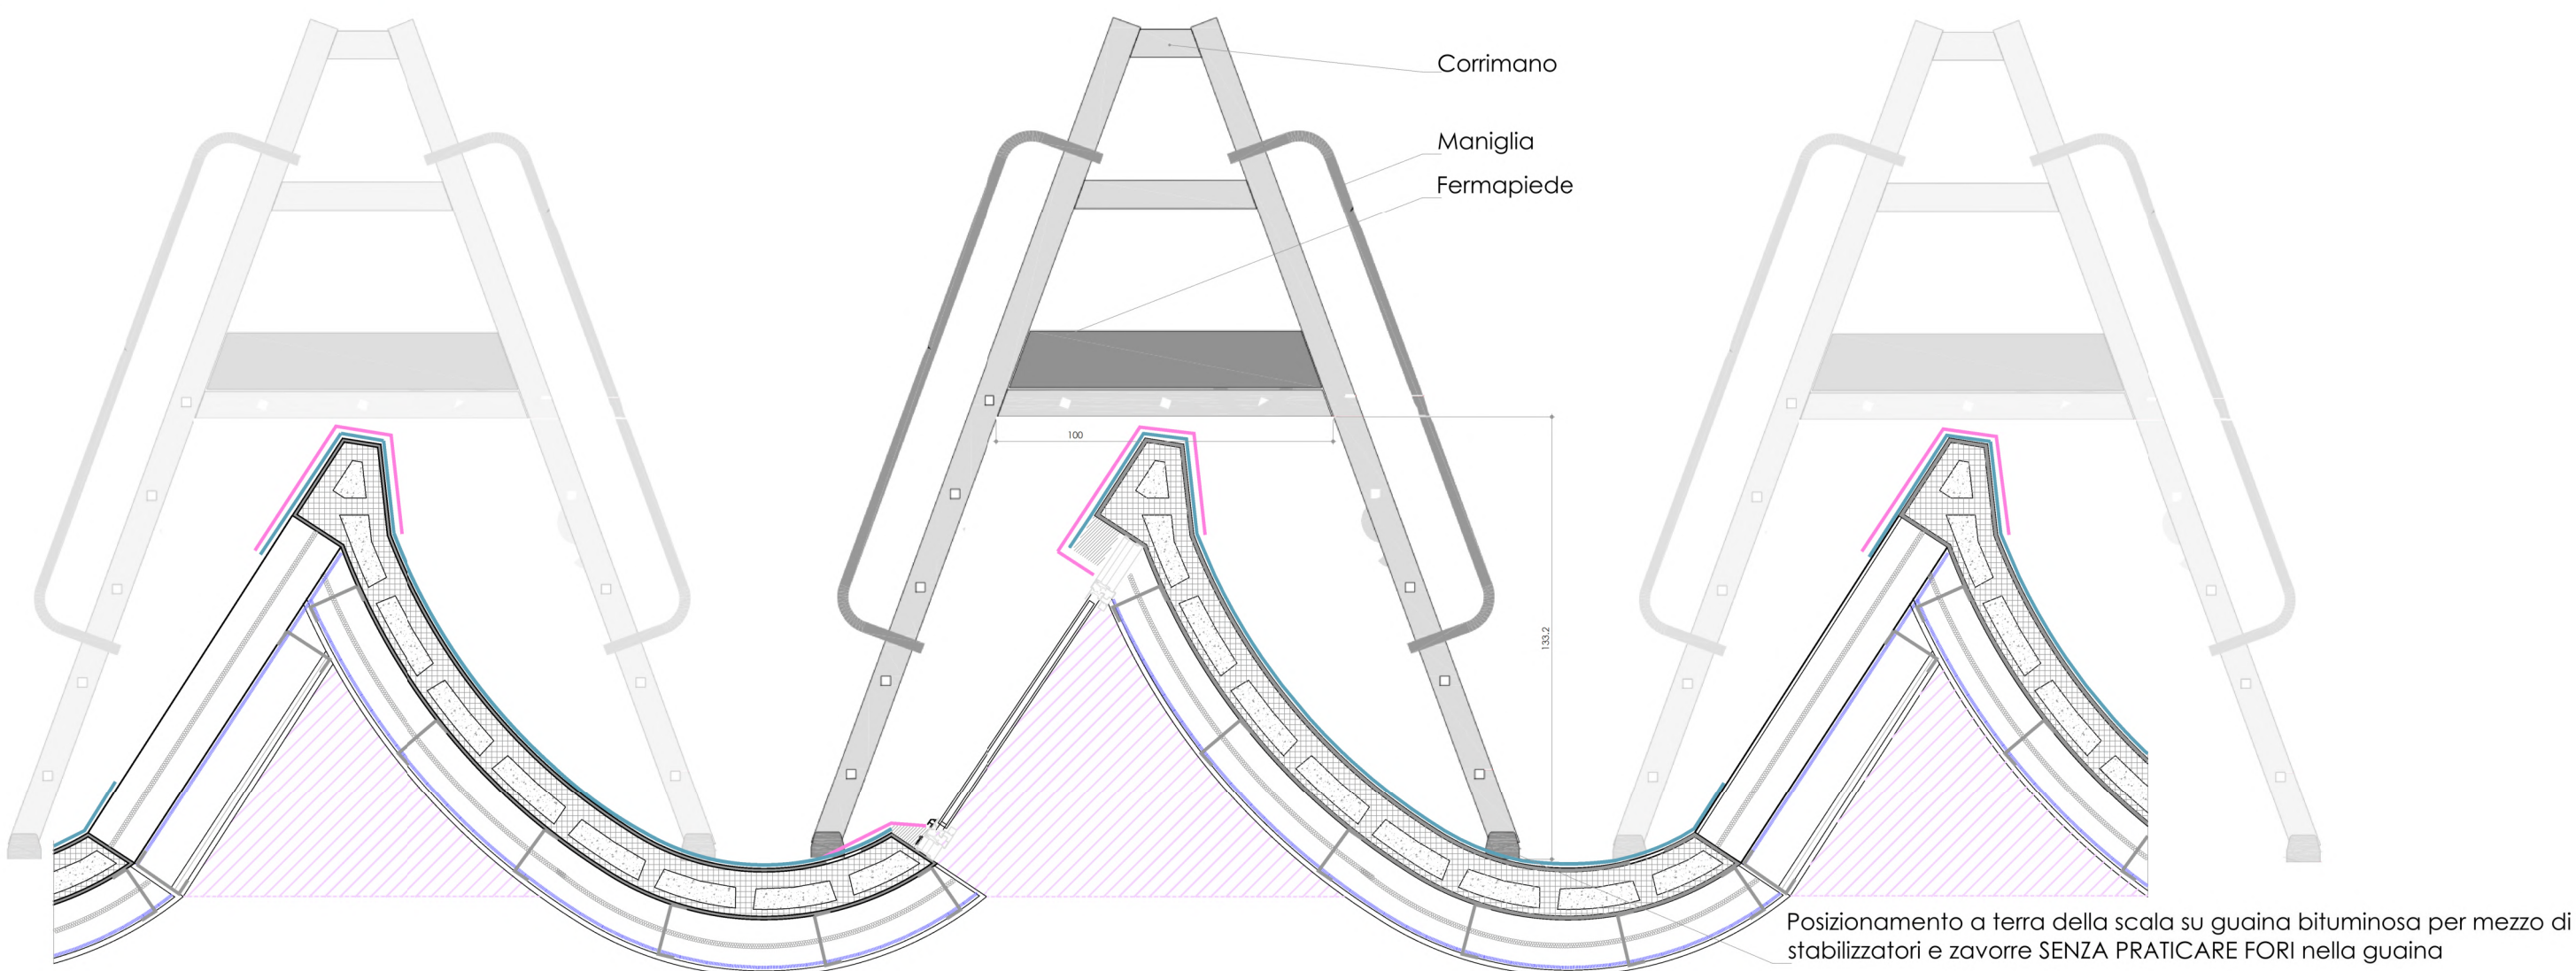

PIANTA PIANO COPERTURA

Scala 1:200

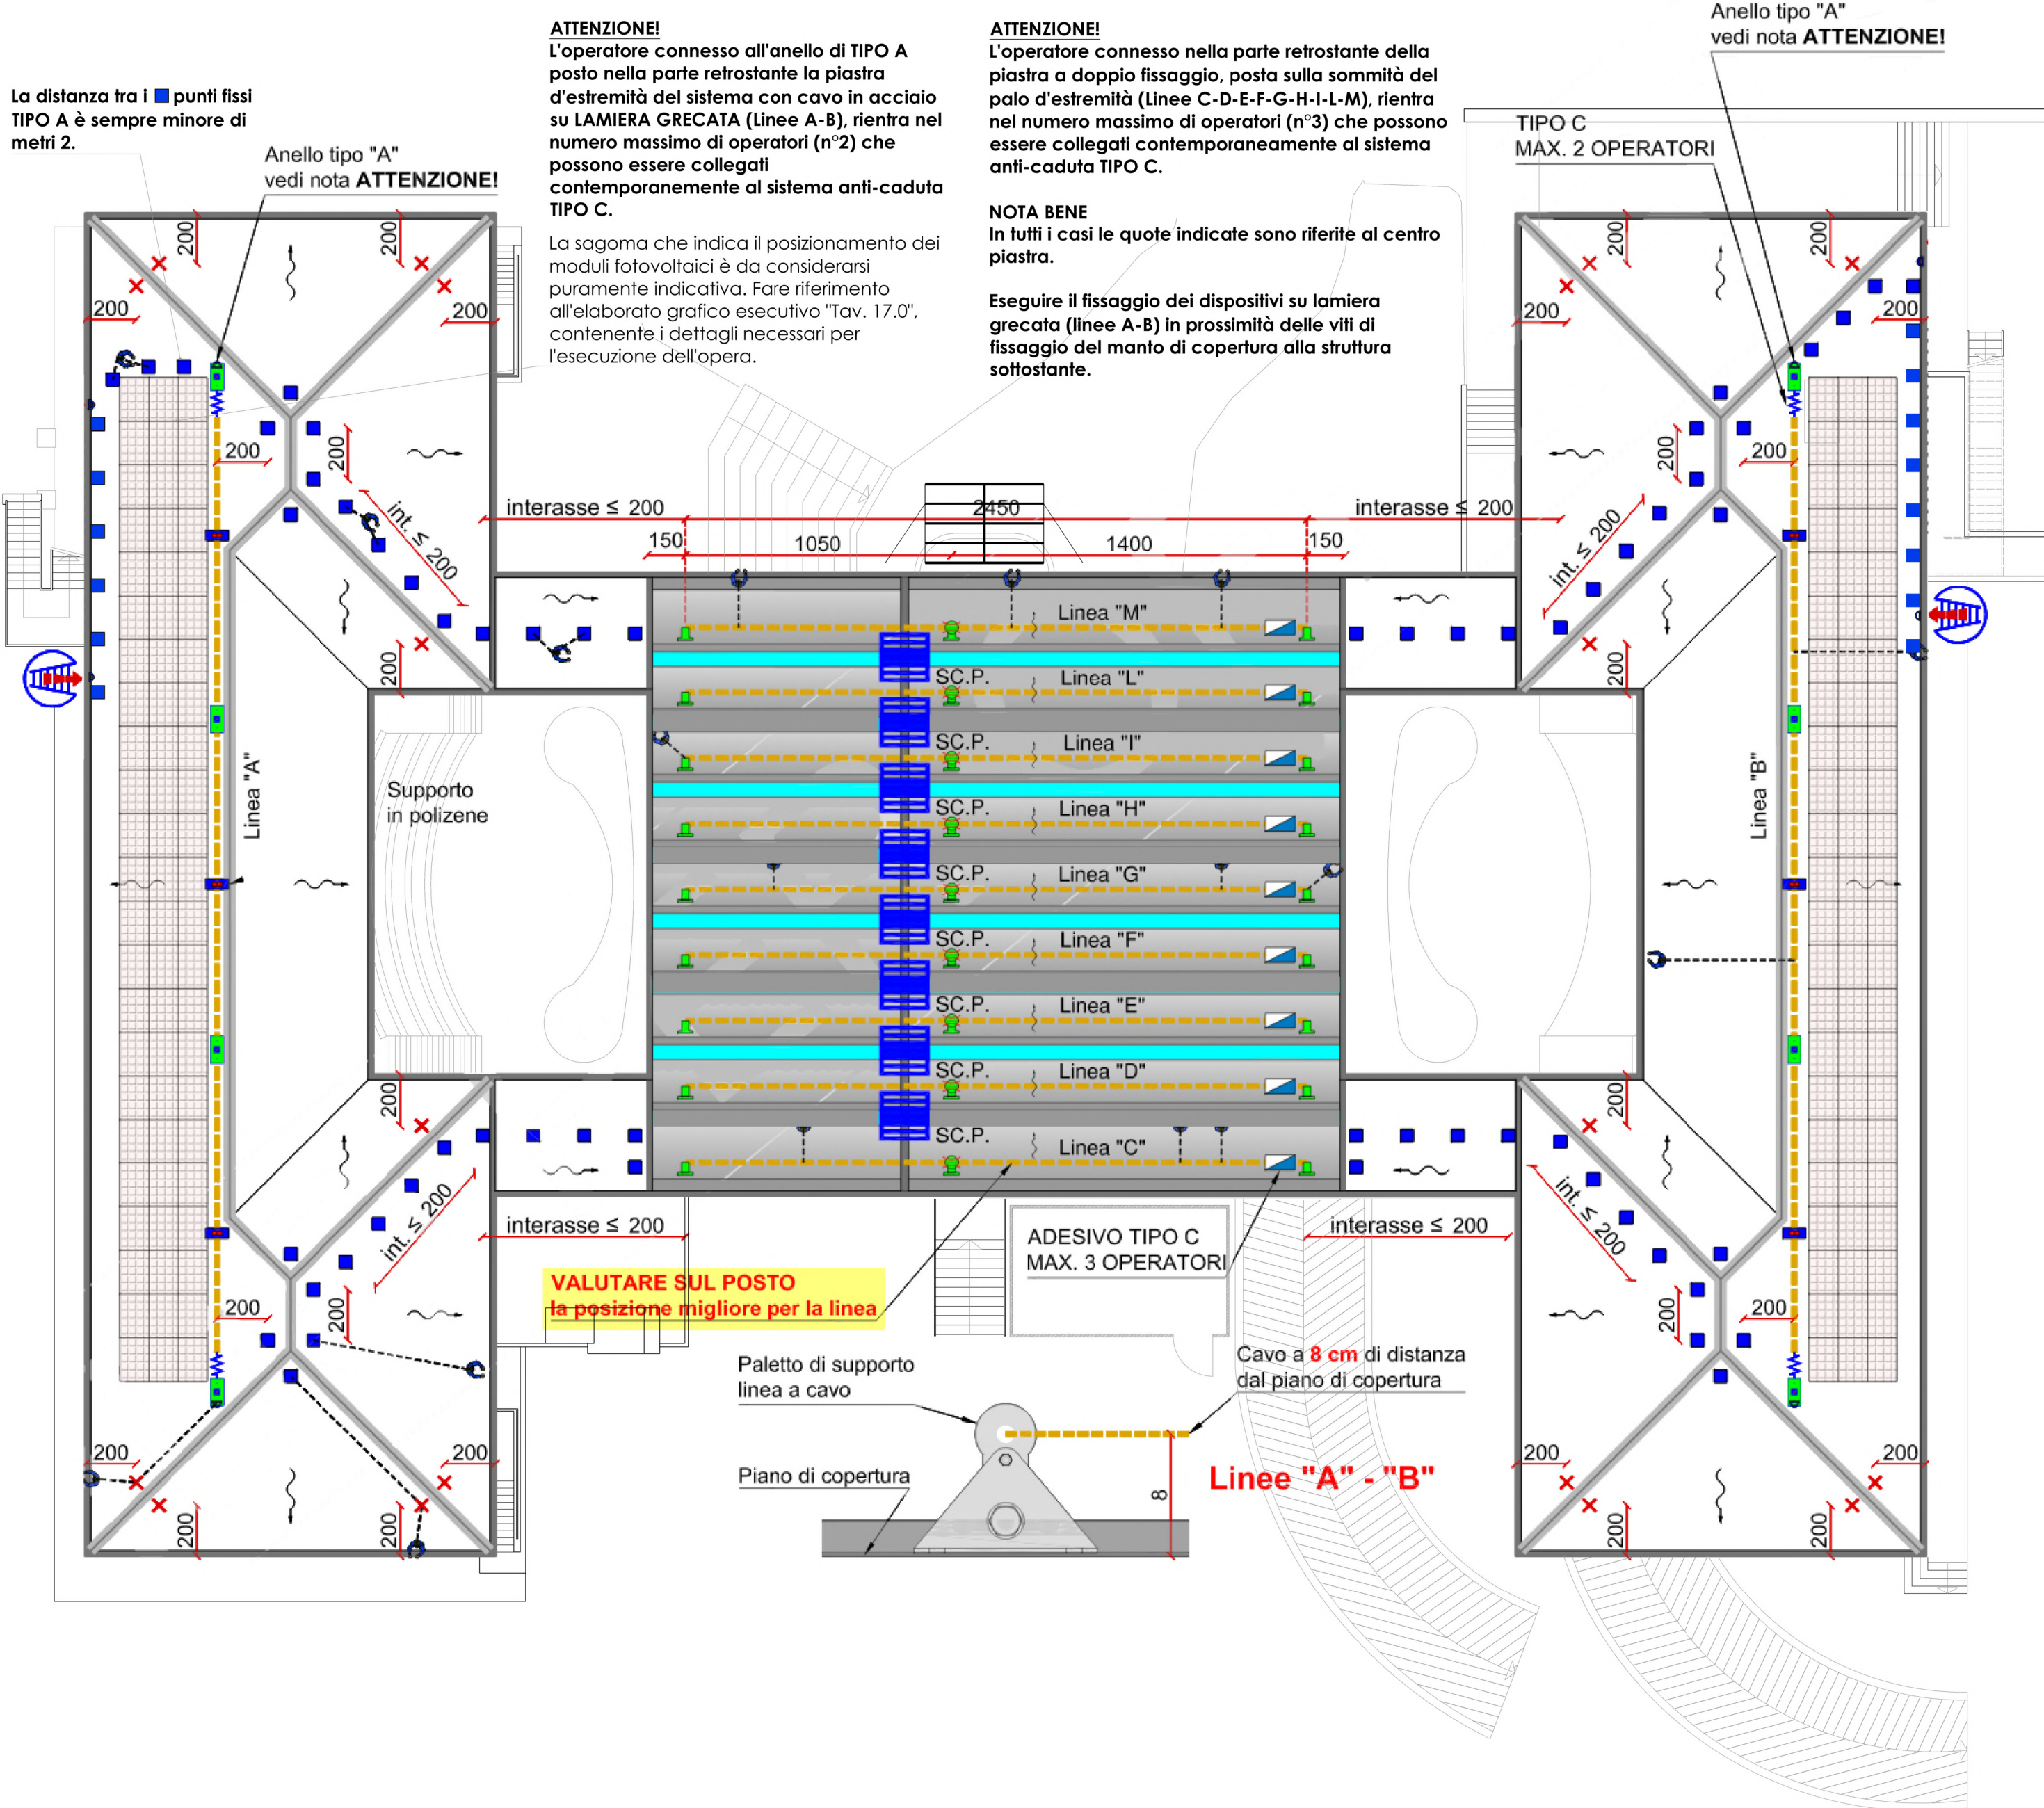

LEGENDA

SU LAMIERA		Cavo in acciaio con molle d'estremità tipo C - max 2 operatori
		Ancoraggio di testa linea L24 lamiera grecata max 2 operatori
		Ancoraggio intermedio linea L24 lamiera grecata max 2 operatori
		Supporto in polizene per cavo in acciaio N.B. l'elemento non fa parte del sistema anticaduta
SU CALCESTRUZZO ARMATO		Punto di ancoraggio fisso tipo A anello singolo
		Punto di ancoraggio fisso tipo A anello su piastra per lamiera grecata
		Punto di deviazione caduta anello su piastra per lamiera grecata
		Cavo in acciaio con assottenditore tipo C - max 3 operatori
SU CALCESTRUZZO ARMATO		Ancoraggio strutturale h=200 mm con contropiastra
		Ancoraggio strutturale con elemento intermedio standard
		Scala di risalita con gabbia
		Scala a ponte per superamento shed (vedi particolare)
		Punto di accesso alla copertura
		Targhetta segnaletica - uscita
		Parete finestrata
		Operatore in quota collegato al sistema linea vita per mezzo di fune

D.P.I. NECESSARI


NOTA BENE
Divieto di utilizzo del dispositivo retrattile in quanto non consente operazioni in condizioni di totale trattenuta all'operatore in quota

Area raggiungibile di raggio di L + 0.60m. Considerata come facilmente raggiungibile con l'estensione del braccio da parte di un operatore per effettuare i lavori di manutenzione in copertura



PIASTRA DOPPIA ESTREMITA'

Installazione di piastra doppia di estremità sulla sommità dell'ancoraggio strutturale. L'elemento consente all'operatore in quota di operare nella porzione di copertura retrostante l'ancoraggio stesso, oltre a collegare il cavo d'acciaio, che costituisce la linea flessibile.

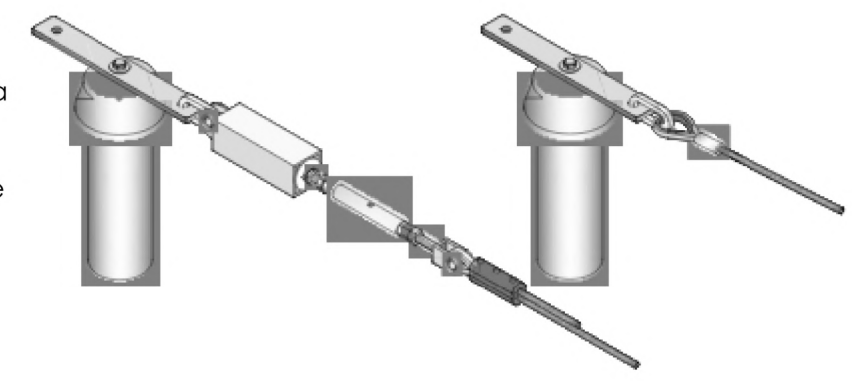

POOL ENGINEERING
DOTT. ING. VIRGILIO M. CHIONO

STUDIO DI INGEGNERIA
GEOM. ANDREA ZANUSSO

Regione Piemonte
Città Metropolitana di Torino
Comune di Castellamonte

Progetto	Lavori di completamento dell'efficientamento energetico del plesso scolastico denominato "Scuola Media Cresto"																												
Localizzazione	Via C. Trabucco, 1																												
Fase Progettuale	Progetto Esecutivo																												
Titolo Tavola	Elaborato tecnico di copertura																												
Committenza	 Comune di Castellamonte Piazza Martiri della Libertà - 28 - 10081 Castellamonte (TO)	 			Per validazione																								
Professionisti																													
Riferimenti	<table><tr><td>Rev. n° 000</td><td>Data</td><td>04/2025</td><td>Dis.</td><td>M.L.</td><td>Descr. Emissione definitiva</td></tr><tr><td>Rev. n° 001</td><td>Data</td><td></td><td>Dis.</td><td></td><td>Descr.</td></tr><tr><td>Rev. n° 002</td><td>Data</td><td></td><td>Dis.</td><td></td><td>Descr.</td></tr><tr><td>Rev. n° 003</td><td>Data</td><td></td><td>Dis.</td><td></td><td>Descr.</td></tr></table>	Rev. n° 000	Data	04/2025	Dis.	M.L.	Descr. Emissione definitiva	Rev. n° 001	Data		Dis.		Descr.	Rev. n° 002	Data		Dis.		Descr.	Rev. n° 003	Data		Dis.		Descr.				
Rev. n° 000	Data	04/2025	Dis.	M.L.	Descr. Emissione definitiva																								
Rev. n° 001	Data		Dis.		Descr.																								
Rev. n° 002	Data		Dis.		Descr.																								
Rev. n° 003	Data		Dis.		Descr.																								
Tavola	Scala		Varie		Pool Engineering S.A. P. IVA 08926970016 Pool Engineering S.n.c. P. IVA 09266390013 Mod 760-00 08-2010 (Rev 002) © Riproduzione vietata senza consenso scritto dell'autore																								
	Cod. Comm. Cod. Tavola N° Tavola		250066		25.0																								