REGIONE PIEMONTE
CITTA' METROPOLITANA DI TORINO
COMUNE DI CASTELLAMONTE

RIQUALIFICAZIONE ROTONDA ANTONELLIANA E SPAZIO URBANO ATTIGUO

PROGETTO ESECUTIVO

COMMITTENTE:

COMUNE DI CASTELLAMONTE
p.zza Martiri della Libertà n. 28
10081 Castellamonte (TO)

PROGETTO ARCHITETTONICO:

ARCH. ALBERTO BEATA
via G. Di Vittorio n. 4
10015 Ivrea (TO)
tel/fax: 0125 48791 - cell. 347 4751684
e-mail: alberto.beata@gmail.com
P.IVA 09218030014

ORDINE DEGLI ARCHITETTI, PIANIFICATORI, PAESAGGISTI E CONSERVATORI DELLA PROVINCIA DI TORINO
Arch. ALBERTO BEATA n° 7063

TITOLO

PROGETTO - SCHEMA IMPIANTI

SCALA	DATA	ELABORATO	COM.	REV.	VAR.	TAV. N.
1:200-20	ottobre 2025	2506_ESEC_progetto	2506	0000	0000	A05

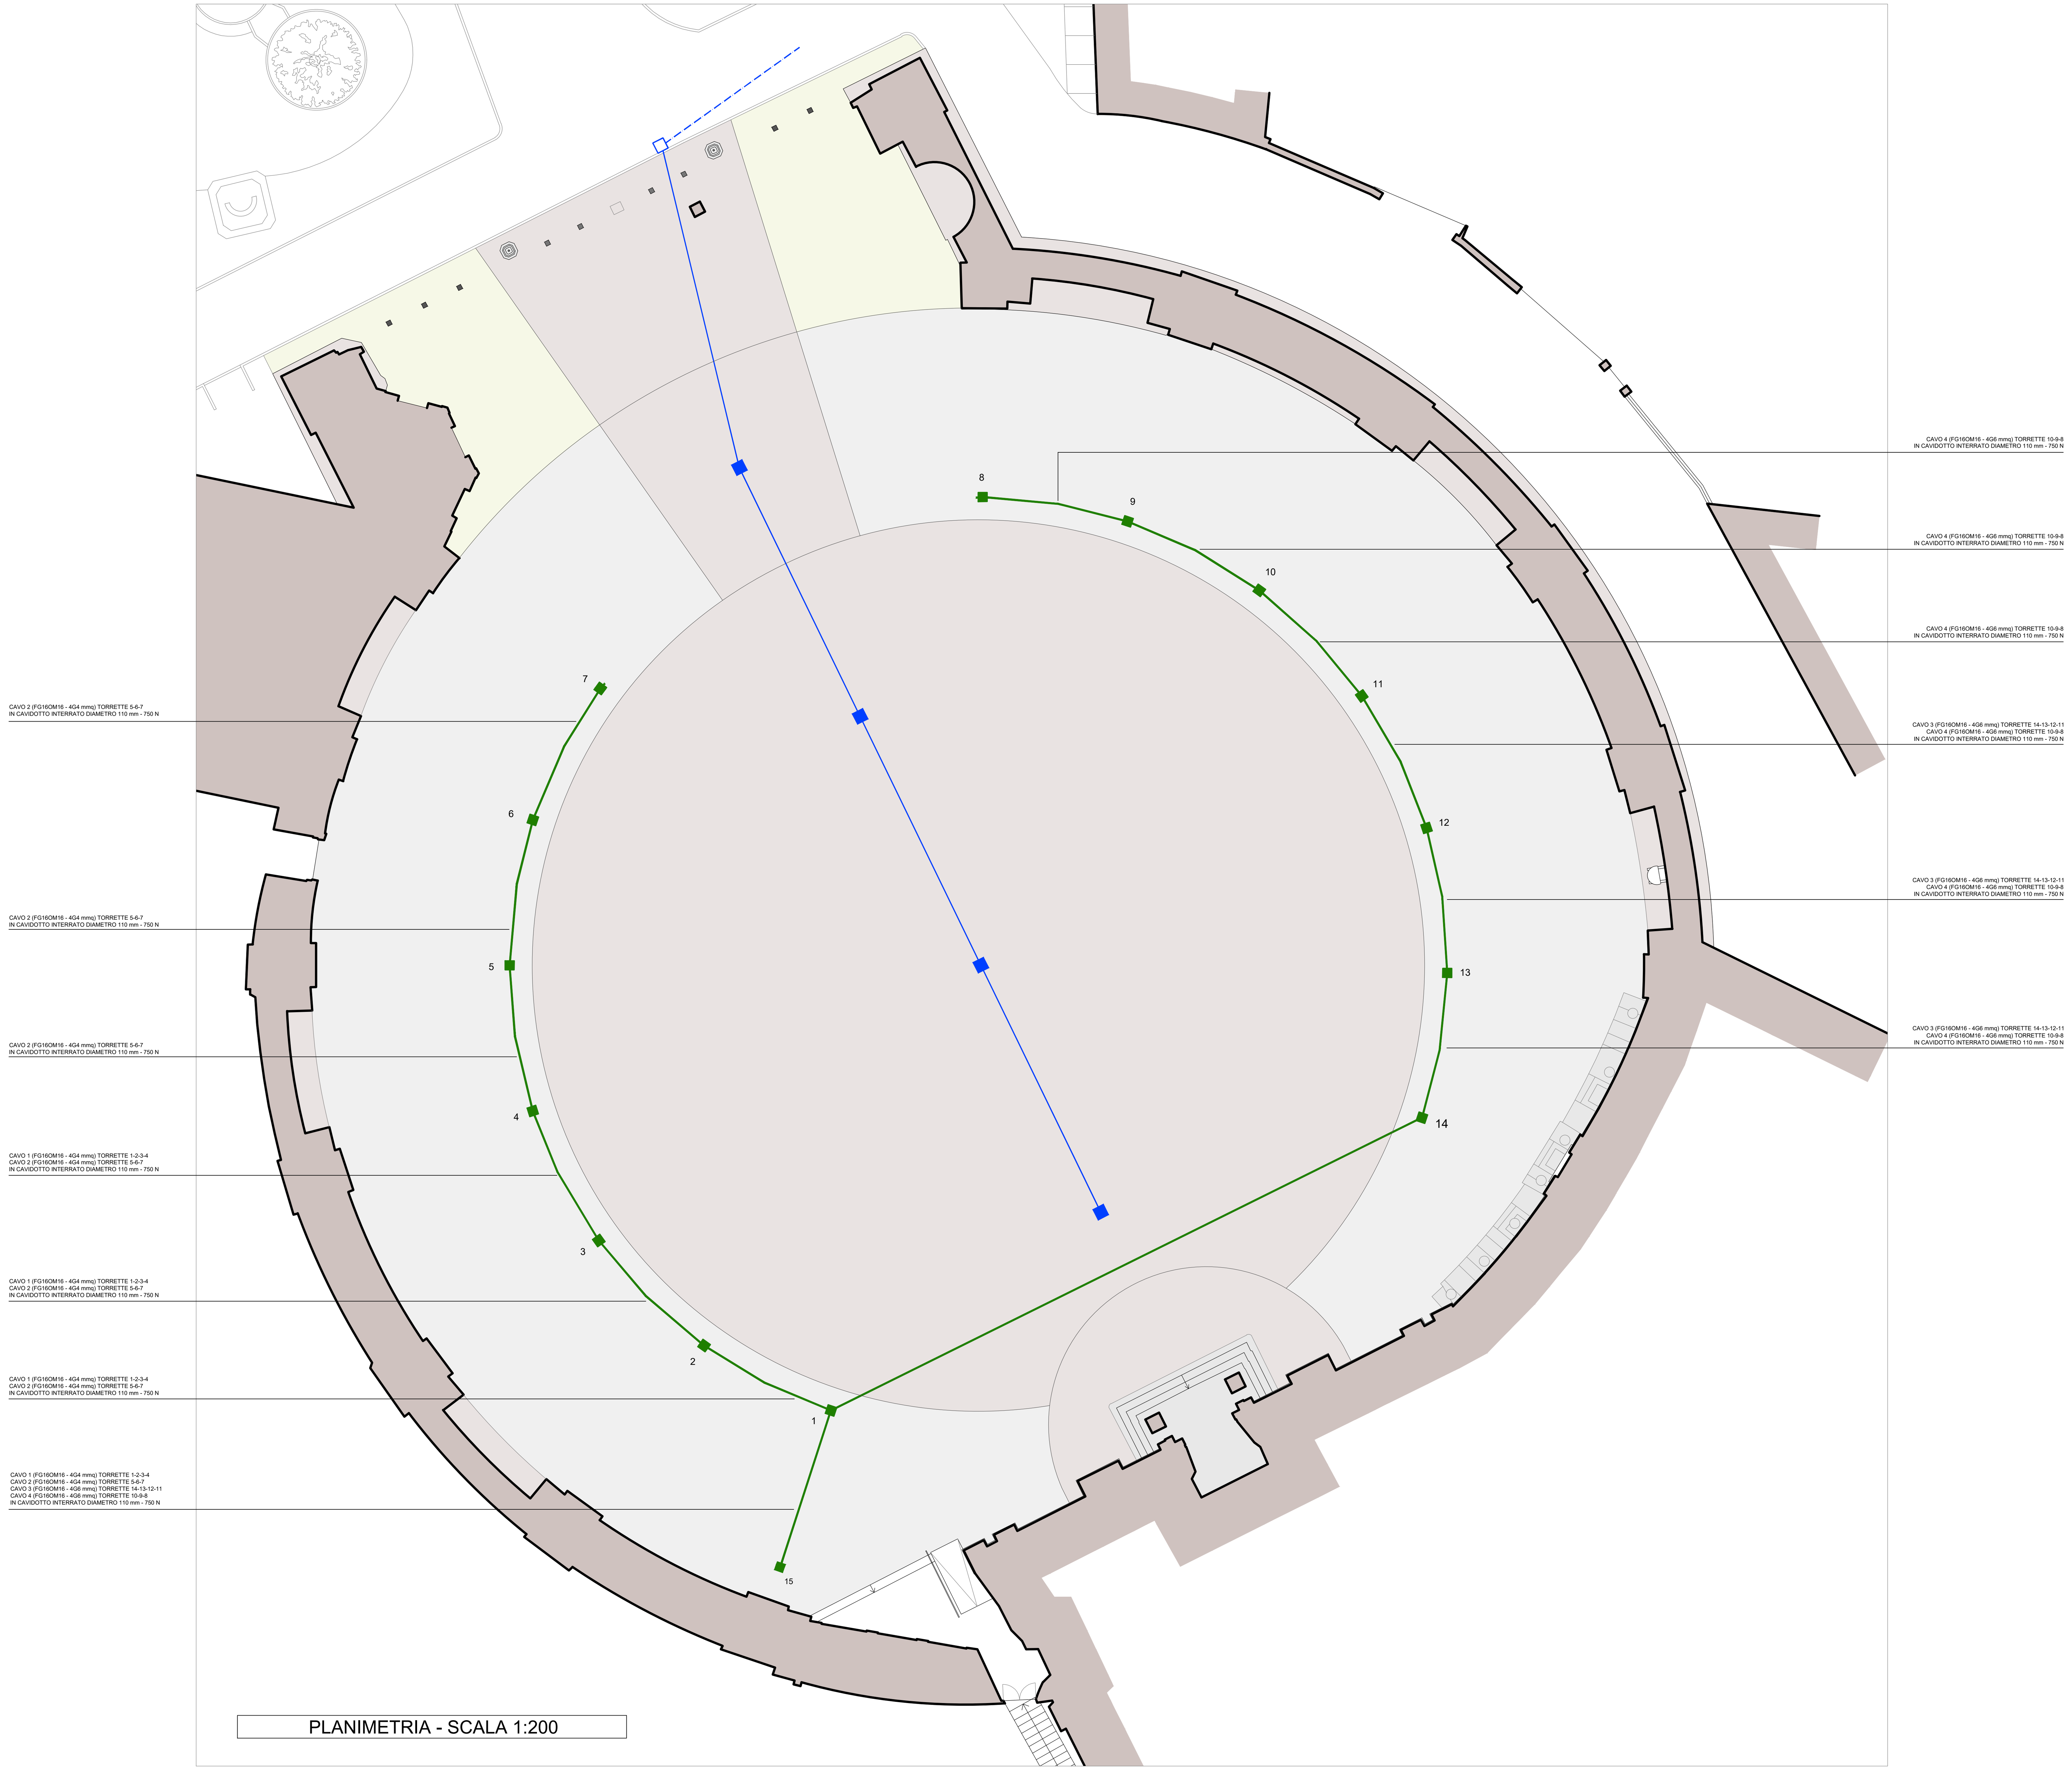

PLANIMETRIA - SCALA 1:200

IMPIANTO SCARICO ACQUE METEORICHE

- Tubazione in progetto
- Tubazione esistente
- Caditoia esistente
- Caditoia in progetto dim. 50x50

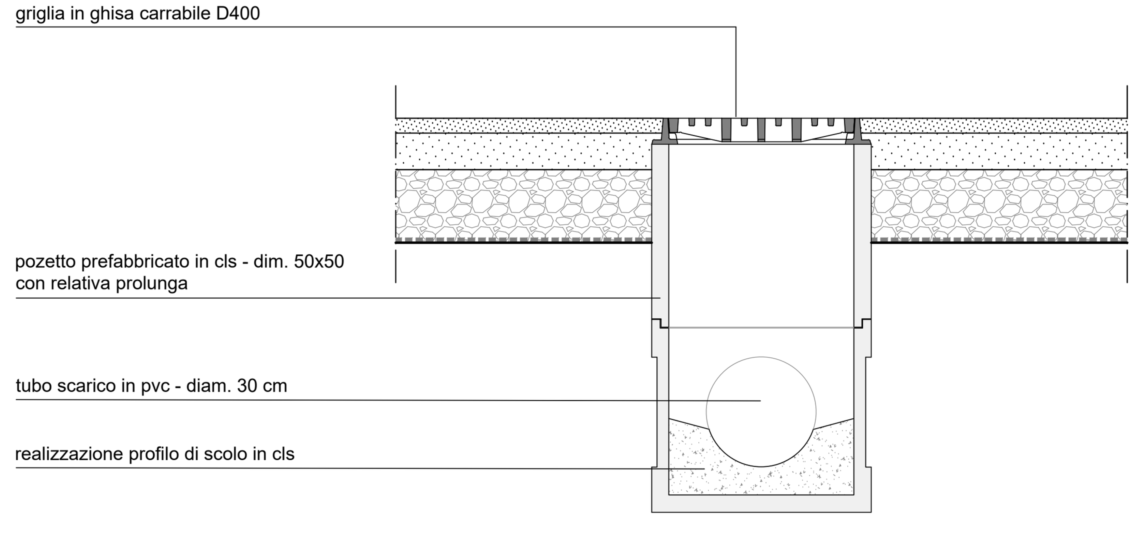

PART. pozzetto scarico - SCALA 1:20

IMPIANTO ELETTRICO

- Cavidotto in progetto - tubo passacavo pesante diam. 110 mm - 750 N
- Pozzetto in progetto - dim. 50x50 - con relative prolunghe

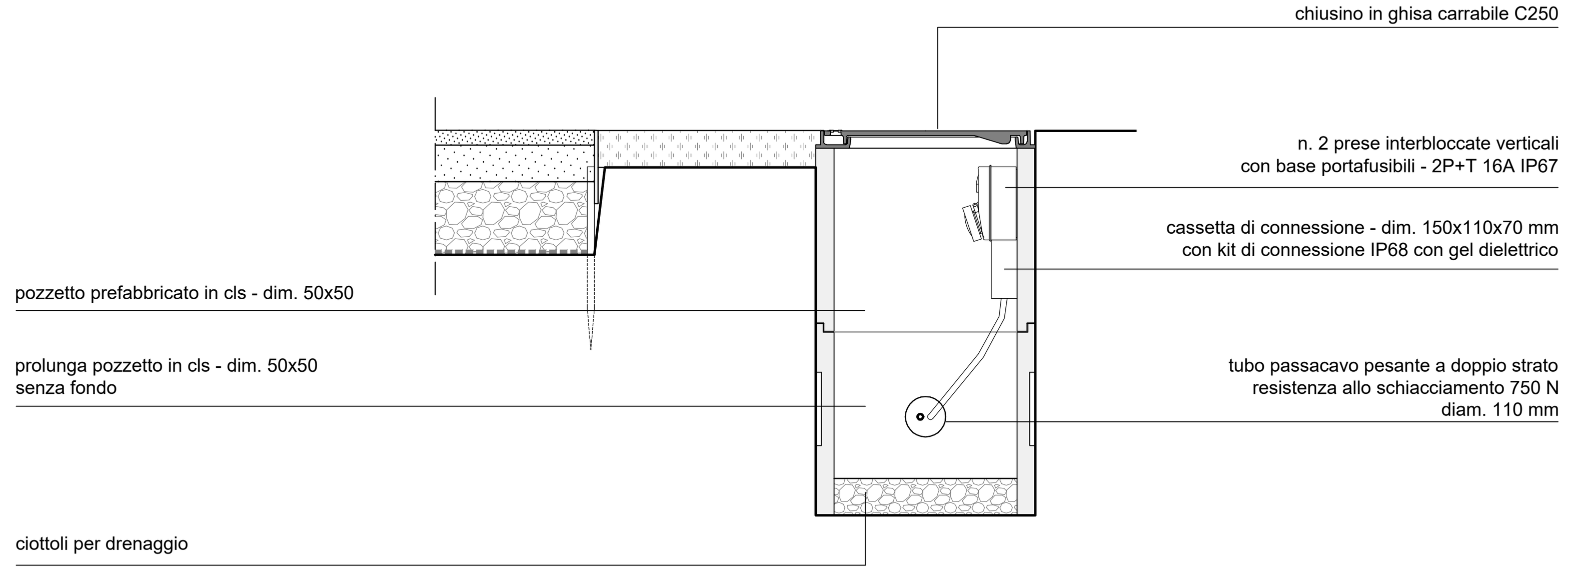

PART. pozzetto 1-14 - SCALA 1:20

GRUPPO DI N.2 PRESE IEC 309 - 2P+T V=220 V In=16 A - IP67 - IN POZZETTO INTERRATO - PER LA DISTRIBUZIONE DI ENERGIA

Pozzetto in c.l.s dimensione interna 50x50 con ancorate a parete:

- N.2 Presa fissa interbloccata verticali - con fondo - con base portafusibili - 2P+T 16A 200-250V - 50/60HZ 6H - IP67; completa di n. 2 fusibili 10,3x38 mm 16A
- N.1 Cassetta di connessione per cavi fino a 10mmq composto da Kit di connessione completo IP68 isolato con gel dielettrico Gel conforme alla norma UL 94-HB, sono compresi: il gel, la cassetta con dimensioni 150x110x70 mm, i pressacavi, i morsetti per connessioni fino 16 mmq.
- m 1,0 Cavi in rame rigidi o flessibili, isolati in gomma, sotto guaina di policloroprene, a norme CEI 20-19, per tensione nominale 450/750 V (Tipo H07RN-F), per collegamenti mobili. Tripolare cavo tipo H07RN-F 3 x 2,5mmq (per il collegamento delle prese alla cassetta di connessione)