

Regione Piemonte
CITTA' DI CASTELLAMONTE
 Città metropolitana di Torino

Oggetto :
 Progetto per Piano di Recupero per Sostituzione edilizia con Demolizione e Ricostruzione con ampliamento - Recupero volumetria esistente per Realizzazione edificio di civile abitazione plurifamiliare in strada San Bernardo - vicolo Felizatti - via Cesare Battisti

Perimetrazione di intervento S.U.E. e Urbanizzazioni

Richiedente: **MUSSO Giancarlo**

Serie : P.d.R. <small>Art. 28 Legge 05.08.1978 n°457- Art. 41 bis Legge Regionale 05.12.1977</small>	Numero : 2
Data : 23.06.2017	
Scale : 1:1000 - 1:500	

Indirizzo : viale Tenente Morello n°19_ Castellamonte (TO)

Progettista:
 **Architetto Roberto GALLO PECCA**
 Corso Torino n° 15 - 10086 - Rivarolo Canavese - Tel 3494530241 Fax 0124517181





PLANIMETRIA DELLA ZONA DI INTERVENTO
 scala 1:200



PROPRIETA' ENTRO IL PERIMETRO DELL'UNITA' MINIMA D'INTERVENTO
 scala 1:200



SITUAZIONE ESISTENTE DELLE URBANIZZAZIONI PRIMARIE
 scala 1:200

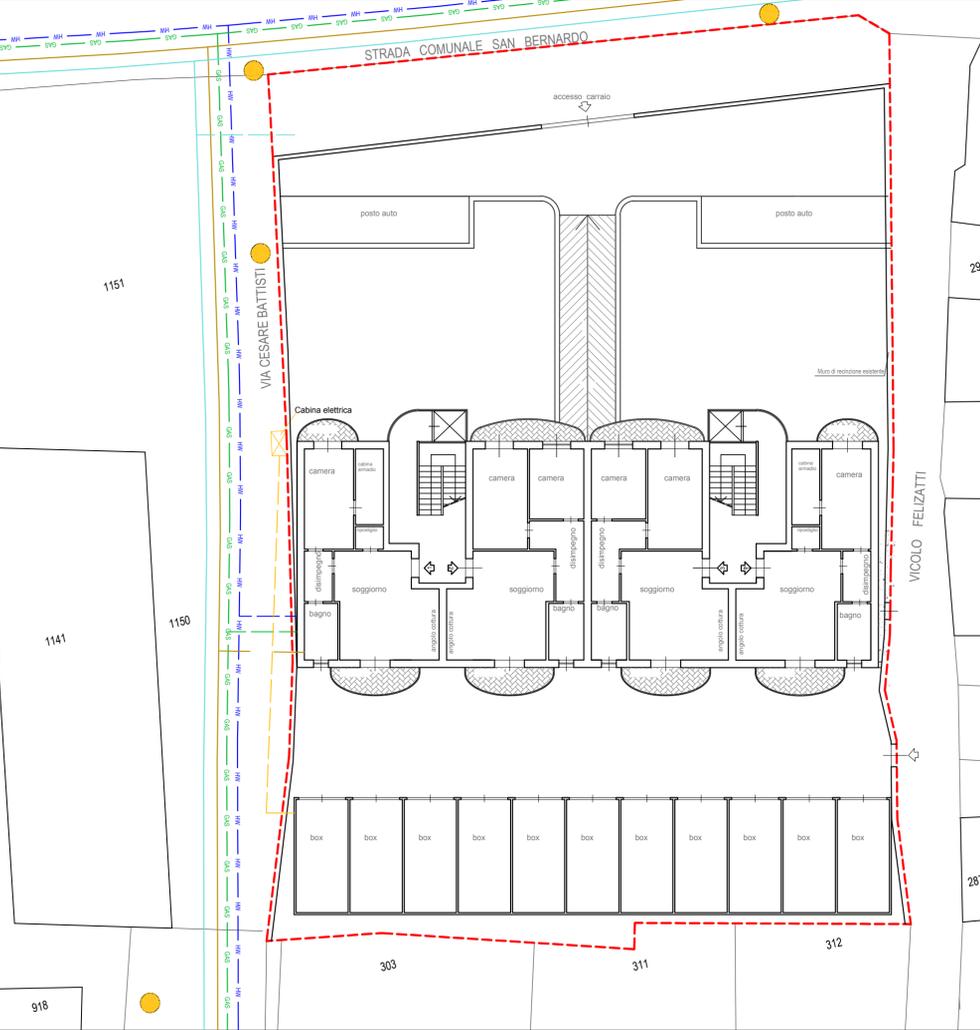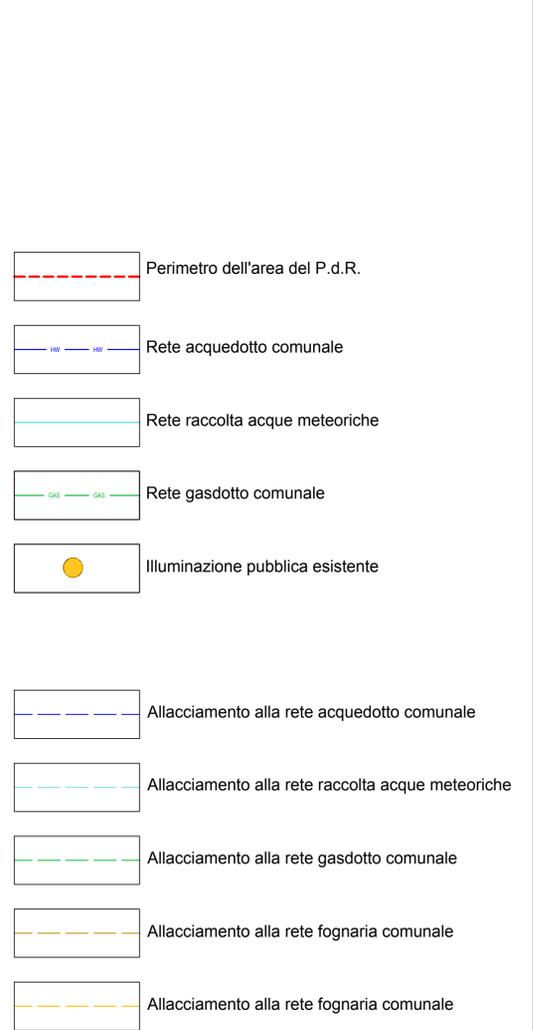

SITUAZIONE IN PROGETTO DEGLI ALLACCIAMENTI ALLE URBANIZZAZIONI PRIMARIE
 scala 1:200