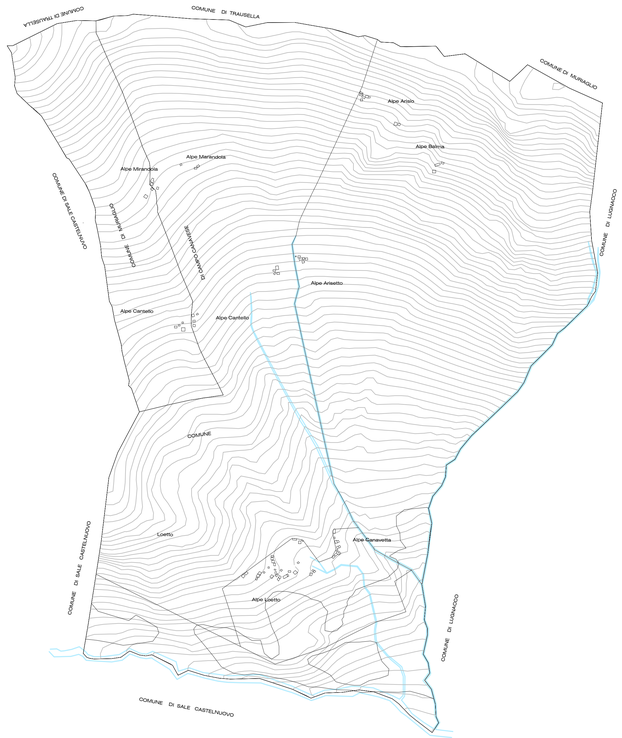

Alpe Aloetto

LEGENDA

- ILLUMINAZIONE
- ACQUEDOTTO
- FOGNATURA

SERVIZI E ATTREZZATURE TECNOLOGICHE (Art. 50 delle N.d.A.)

- DEPURATORE
- POZZO
- COLLETTORE FOGNARIO
- ELETTRODOTTO

Regione Piemonte - Provincia di Torino

COMUNE DI CASTELLAMONTE

VARIANTE STRUTTURALE AL P.R.G.C.

ai sensi della L. n. 1150 del 17.8.1942 e della L.R. n. 56/77 e della L.R. 3/13

PROGETTO DEFINITIVO

parziale rielaborazione - definitivo

(ai sensi dell'Art. 15 comma 15 della L.R. 56/77 e s.m.i.)

allegato alla D.C.C. n. 66 del 12.12.2012

integrato con D.C.C. n. 30 del 29.11.2013 e D.G.C. n. 153 del 17.10.2013

dicembre 2016

TAVOLA **B.3.3.3**

INFRASTRUTTURE A RETE

FOGNATURA

Scala 1:5000

Progettisti

arch. Francesco Diernoz
arch. Anna Caretto Buffo

Studi specialistici

Rapporto Ambientale
ing. Stefano Bonino
arch. Alessandro Marino

Geologico
dott. Dario Fontan
dott. Carlo Dellarole

Acustica
dott. Stefano Roletti

Sindaco
Paolo Mascheroni

Assessore all'Urbanistica
Giovanni Maddio

Segretario
dott. Giuseppe Costantino

Responsabile del Procedimento
arch. Aldo Maggiotti

Ufficio tecnico
geom. Luciana Valenzano
geom. Gianluca Ossola

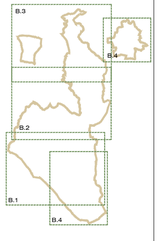

Aggiornamento cartografico a cura del Comune
Tracciati forniti dal Comune