


Alpe Aloetto

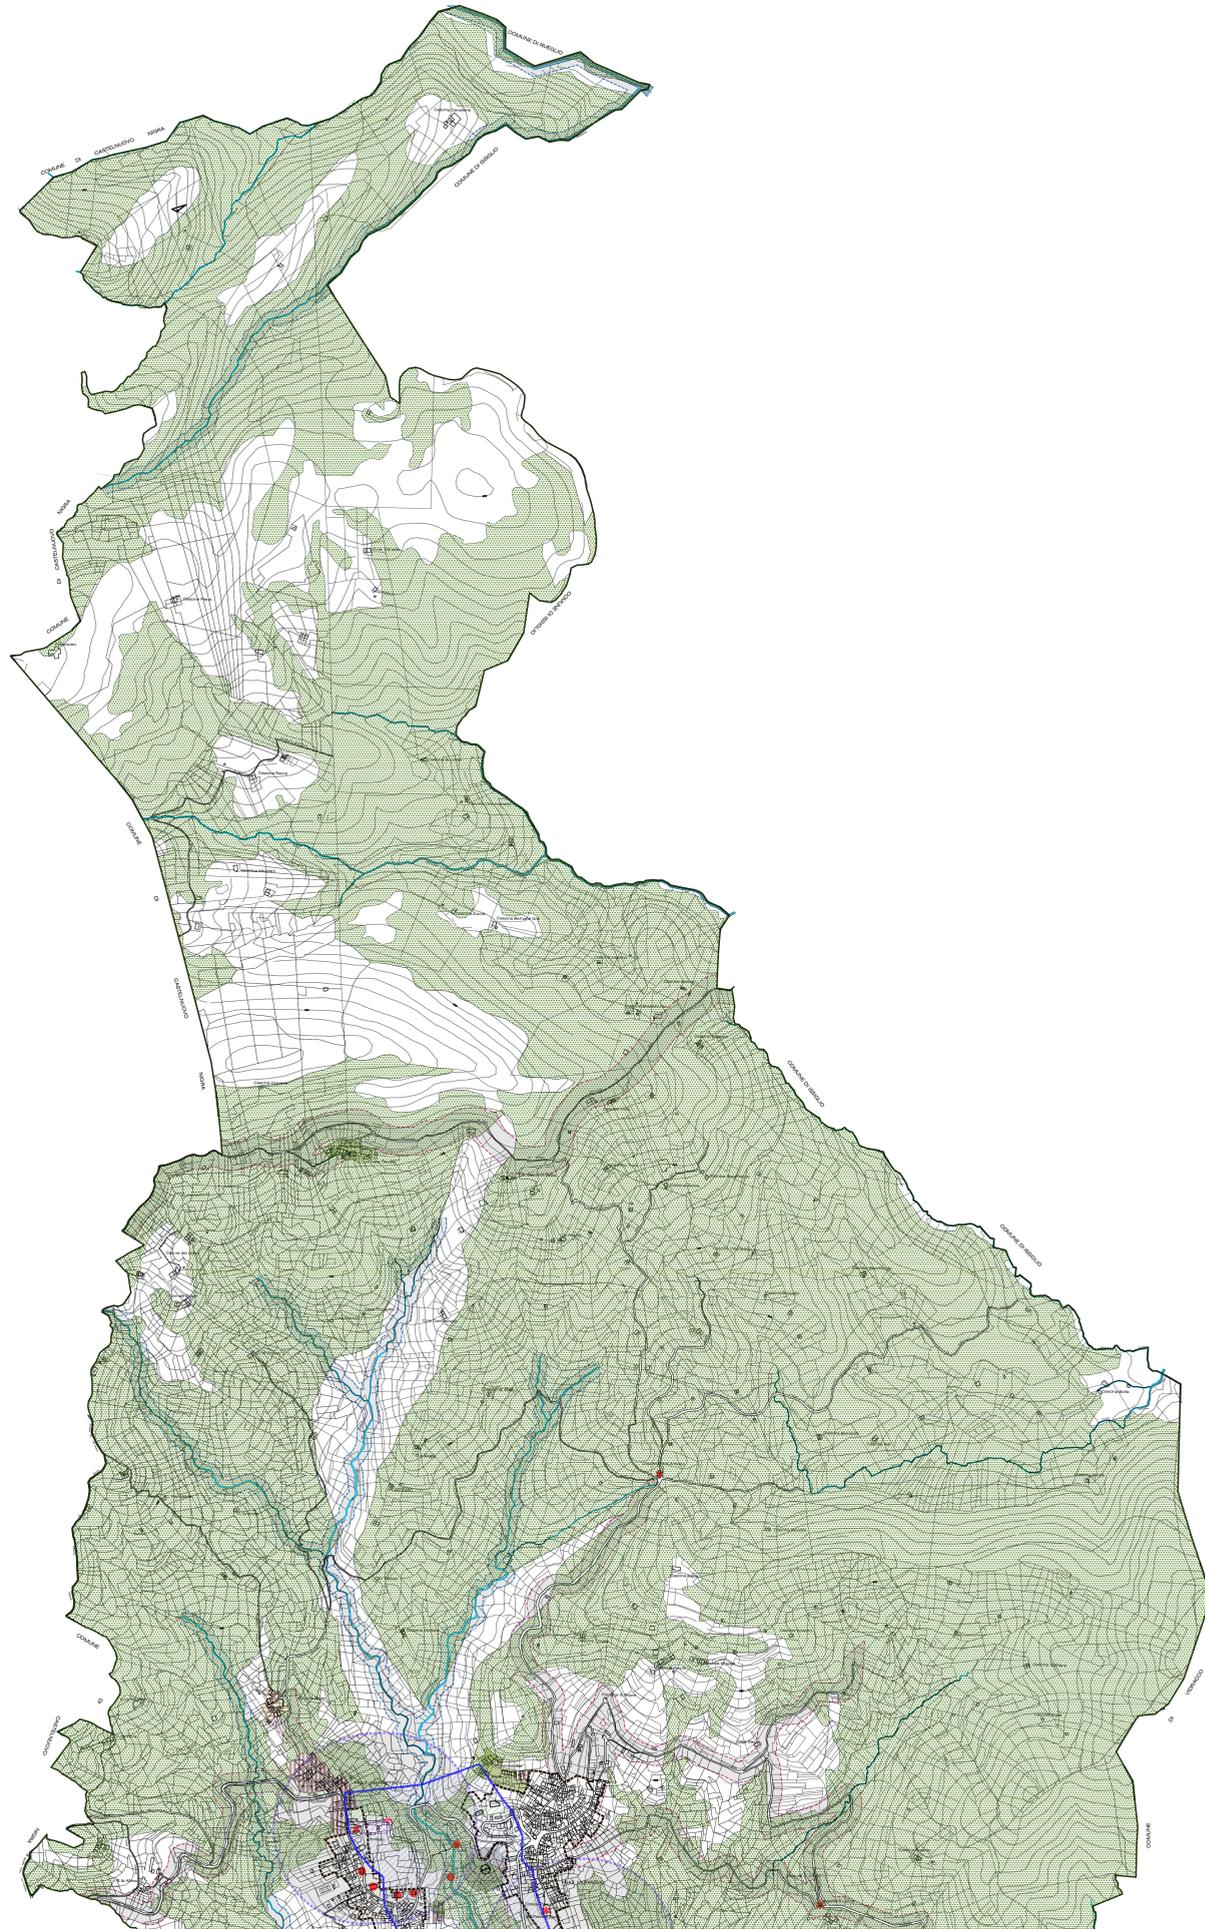

LEGENDA

AREE A DESTINAZIONE D'USO PREVALENTE

- CONFINI COMUNALE
- DELIMITAZIONE DEI CENTRI ABITATI
- CS CENTRO STORICO (Art. 26 della N.d.A.)
- CM CENTRI STORICI MINORI (Art. 27 della N.d.A.)
- NR NUCLEI RURALI (Art. 28 della N.d.A.)
- REA AREE RESIDENZIALI ESAURITE IN AMBITO AGRICOLO (Art. 30 della N.d.A.)
- RE AREE RESIDENZIALI A CAPACITA' INSEDIATIVA ESAURITA (Art. 29 della N.d.A.)
- RI AREE RESIDENZIALI DI RIORDINO ED INTEGRAZIONE (Art. 32 della N.d.A.)
- RC AREE RESIDENZIALI DI COMPLEMENTAMENTO (Art. 33 della N.d.A.)
- RN AREE RESIDENZIALI DI NUOVO IMPIANTO (Art. 34 della N.d.A.)
- TU AREE DI TRASFORMAZIONE (Art. 31 della N.d.A.)
- AD AREE COLLINARI (Art. 35 della N.d.A.)
- LOC LOTTI DI COMPLEMENTAMENTO IN AMBITO COLLINARE (Art. 36 della N.d.A.)
- IR INSEDIAMENTI PRODUTTIVI ESISTENTI DI RIORDINO (Art. 39 della N.d.A.)
- IN AREE PRODUTTIVE DI NUOVO IMPIANTO (Art. 40 della N.d.A.)
- II INSEDIAMENTI PRODUTTIVI ESISTENTI IN AREE IMPROPRIE (Art. 38 della N.d.A.)
- TN AREE TERZIARIO - COMMERCIALI DI NUOVA FORMAZIONE (Art. 42 della N.d.A.)

- TE AREE TERZIARIO - COMMERCIALI ESISTENTI (Art. 41 della N.d.A.)
- ASP AREE PER SERVIZI A CARATTERE PRIVATO (Art. 37 della N.d.A.)
- SC STAZIONI DI SERVIZIO E RIFORMINAMENTO DI CARBURANTI (Art. 20 della N.d.A.)
- VP AREE A VERDE PRIVATO (Art. 44 della N.d.A.)
- AN AREE AGRICOLE NORMALI (Art. 45 della N.d.A.)
- COI AMBITI SOTTOPOSTI A PCC OBBLIGATORIO
- SUB AMBITI SOTTOPOSTI A SUE OBBLIGATORIO
- PPE AMBITI SOTTOPOSTI A PPE
- PERIMETRO P.I.R.A. (Art. 52 della N.d.A.)
- CG AMBITO SOTTOPOSTO A SUE - CAMPO GOLF (Art. 54 della N.d.A.)

- SERVIZI PUBBLICI (Art. 21 LR 56/77)**
- SE AREE PER SERVIZI PUBBLICI ESISTENTI
 - SP AREE PER SERVIZI PUBBLICI IN PROGETTO (Art. 48 della N.d.A.)

- SERVIZI PRIVATI**
- SPV AREE PER SERVIZI PRIVATI
 - SA AREE PER STRUTTURE SOCIO ASSISTENZIALI PRIVATE (Art. 43 della N.d.A.)
 - DR DIBACCARICA PER RIFIUTI NON PERICOLOSI
 - CV AREA CAMPO VOLO (Art. 53 della N.d.A.)
 - PISTA AEROMOBILI
 - ST AREE PER INFRASTRUTTURE TECNOLOGICHE (Art.50 della N.d.A.)

- AREE PER LA MOBILITA' E TRACCIATI IDRAULICI**
- STRADE STERRATE
 - VIABILITA' ESISTENTE
 - VIABILITA' AGGIORNATA (Inserimenti da CTR)
 - VIABILITA' IN PROGETTO
 - di ampliamento ed rettificata
 - di nuova previsione
 - TRACCIATO CANALE SCOLMATORE RIO SAN PIETRO
 - PISTE CICLABILI - DORSALI PROVINCIALI IN PROGETTO

- SERVIZI E ATTREZZATURE TECNOLOGICHE (Art. 50 della N.d.A.)**
- CIMITERO
 - DEPURATORE
 - POZZO
 - COLLETTORE FOGNARIO
 - ELETTRODOTTO
 - METANO DOTTO

- VINCOLI ANTROPICI ED AMBIENTALI**
- FASCE DI RISPETTO DALLA VIABILITA'
 - FASCE DI RISPETTO DAGLI ELETTRODOTTI
 - FASCE DI RISPETTO DAI METANO DOTTI
 - FASCE DI RISPETTO DALLE INFRASTRUTTURE CIMITERIALI
 - FASCE DI RISPETTO DAGLI IMPIANTI DI DEPURAZIONE E DI CAPTAZIONE IDRICA
 - SITI CONTAMINATI
 - FASCE DI RISPETTO DALLE ZONE UMIDE O LACUSTRI (Art. 14 comma 9 della N.d.A.)

- VINCOLI DI TUTELA AMBIENTALE E CULTURALE**
- EDIFICI VINCOLATI AI SENSI DELL'ART. 9 e 10 D.L. 42/04
 - EDIFICI VINCOLATI AI SENSI DELL'ART. 24 comma 2 LR 56/77

- AMBITI DI TUTELA PAESAGGISTICA**
- AREE BOSCHIVE (ex art.142 Dlgs 42/04)
 - AMBITI VINCOLATI AI SENSI DEL D.Lgs. 42/04 art. 142
 - AREA A RISCHIO ARCHEOLOGICO
 - SIC (piti di interesse comunitario)
 - ZONE UMIDE O LACUSTRI (comm. 9)
 - AREE DI SPECIFICO INTERESSE GEOMORFOLOGICO E NATURALISTICO (comm. 14)

- AMBITI DI TUTELA AMBIENTALE INDIVIDUATI DAL PRG**
- AS AREE AGRICOLE DI SALVAGUARDIA AMBIENTALE (Art. 46 della N.d.A.)
 - PUNTI PANORAMICI
 - AT AREE DI TUTELA DELL'AMBIENTE RIPARABILE (Art. 47 della N.d.A.)
 - T AREA DI TUTELA AMBIENTALE E CULTURALE (Art. 47bis della N.d.A.)

- LIMITAZIONI E VINCOLI IDROGEOLOGICI**
- A LIMITE FASCIA DI DEFUSSO DELLA PIENA
 - B LIMITE FASCIA DI ESCANDAZIONE
 - B DI PROGETTO LIMITE FASCIA DI ESCANDAZIONE
 - C LIMITE FASCIA DI ESCANDAZIONE PER PIENA CATASTROFICA
 - FASCE DI RISPETTO DAI CORSI D'ACQUA

Regione Piemonte - Provincia di Torino
COMUNE DI CASTELLAMONTE

VARIANTE STRUTTURALE AL P.R.G.C.
ai sensi della L. n. 1150 del 17.8.1942 e della L.R. n. 56/77 e della L.R. 3/13
PROGETTO DEFINITIVO
parziale rielaborazione - definitivo
(ai sensi dell'art. 15 comma 15 della L.R. 56/77 e s.m.i.)

allegato alla D.C.C. n. 66 del 12.12.2012
 integrato con D.C.C. n. 30 del 29.11.2015 e D.G.C. n. 153 del 17.10.2015

aprile 2017
TAVOLA C.2.3
ASSETTO GENERALE DEL PIANO
 Scala 1:5000

| | | |
|---|---|---|
| <p>Progettisti arch. Francesco Diemmoz arch. Anna Canetto Buflo</p> | <p>Studi specialistici Rapporto Ambientale Ing. Stefano Bonino arch. Alessandro Marino</p> <p>Geologo dott. Dario Fontan dott. Carlo Dellarole</p> <p>Acustica dott. Stefano Roietti</p> <p>Assessore all'Urbanistica Giovanni Maddio</p> | |
| <p>Sindaco Paolo Mascheroni</p> | <p>Segretario dott. Giuseppe Costantino</p> <p>Responsabile del Procedimento arch. Aldo Maggiotti</p> | <p>Ufficio tecnico geom. Luciana Valenziano geom. Gianluca Ossola</p> |