


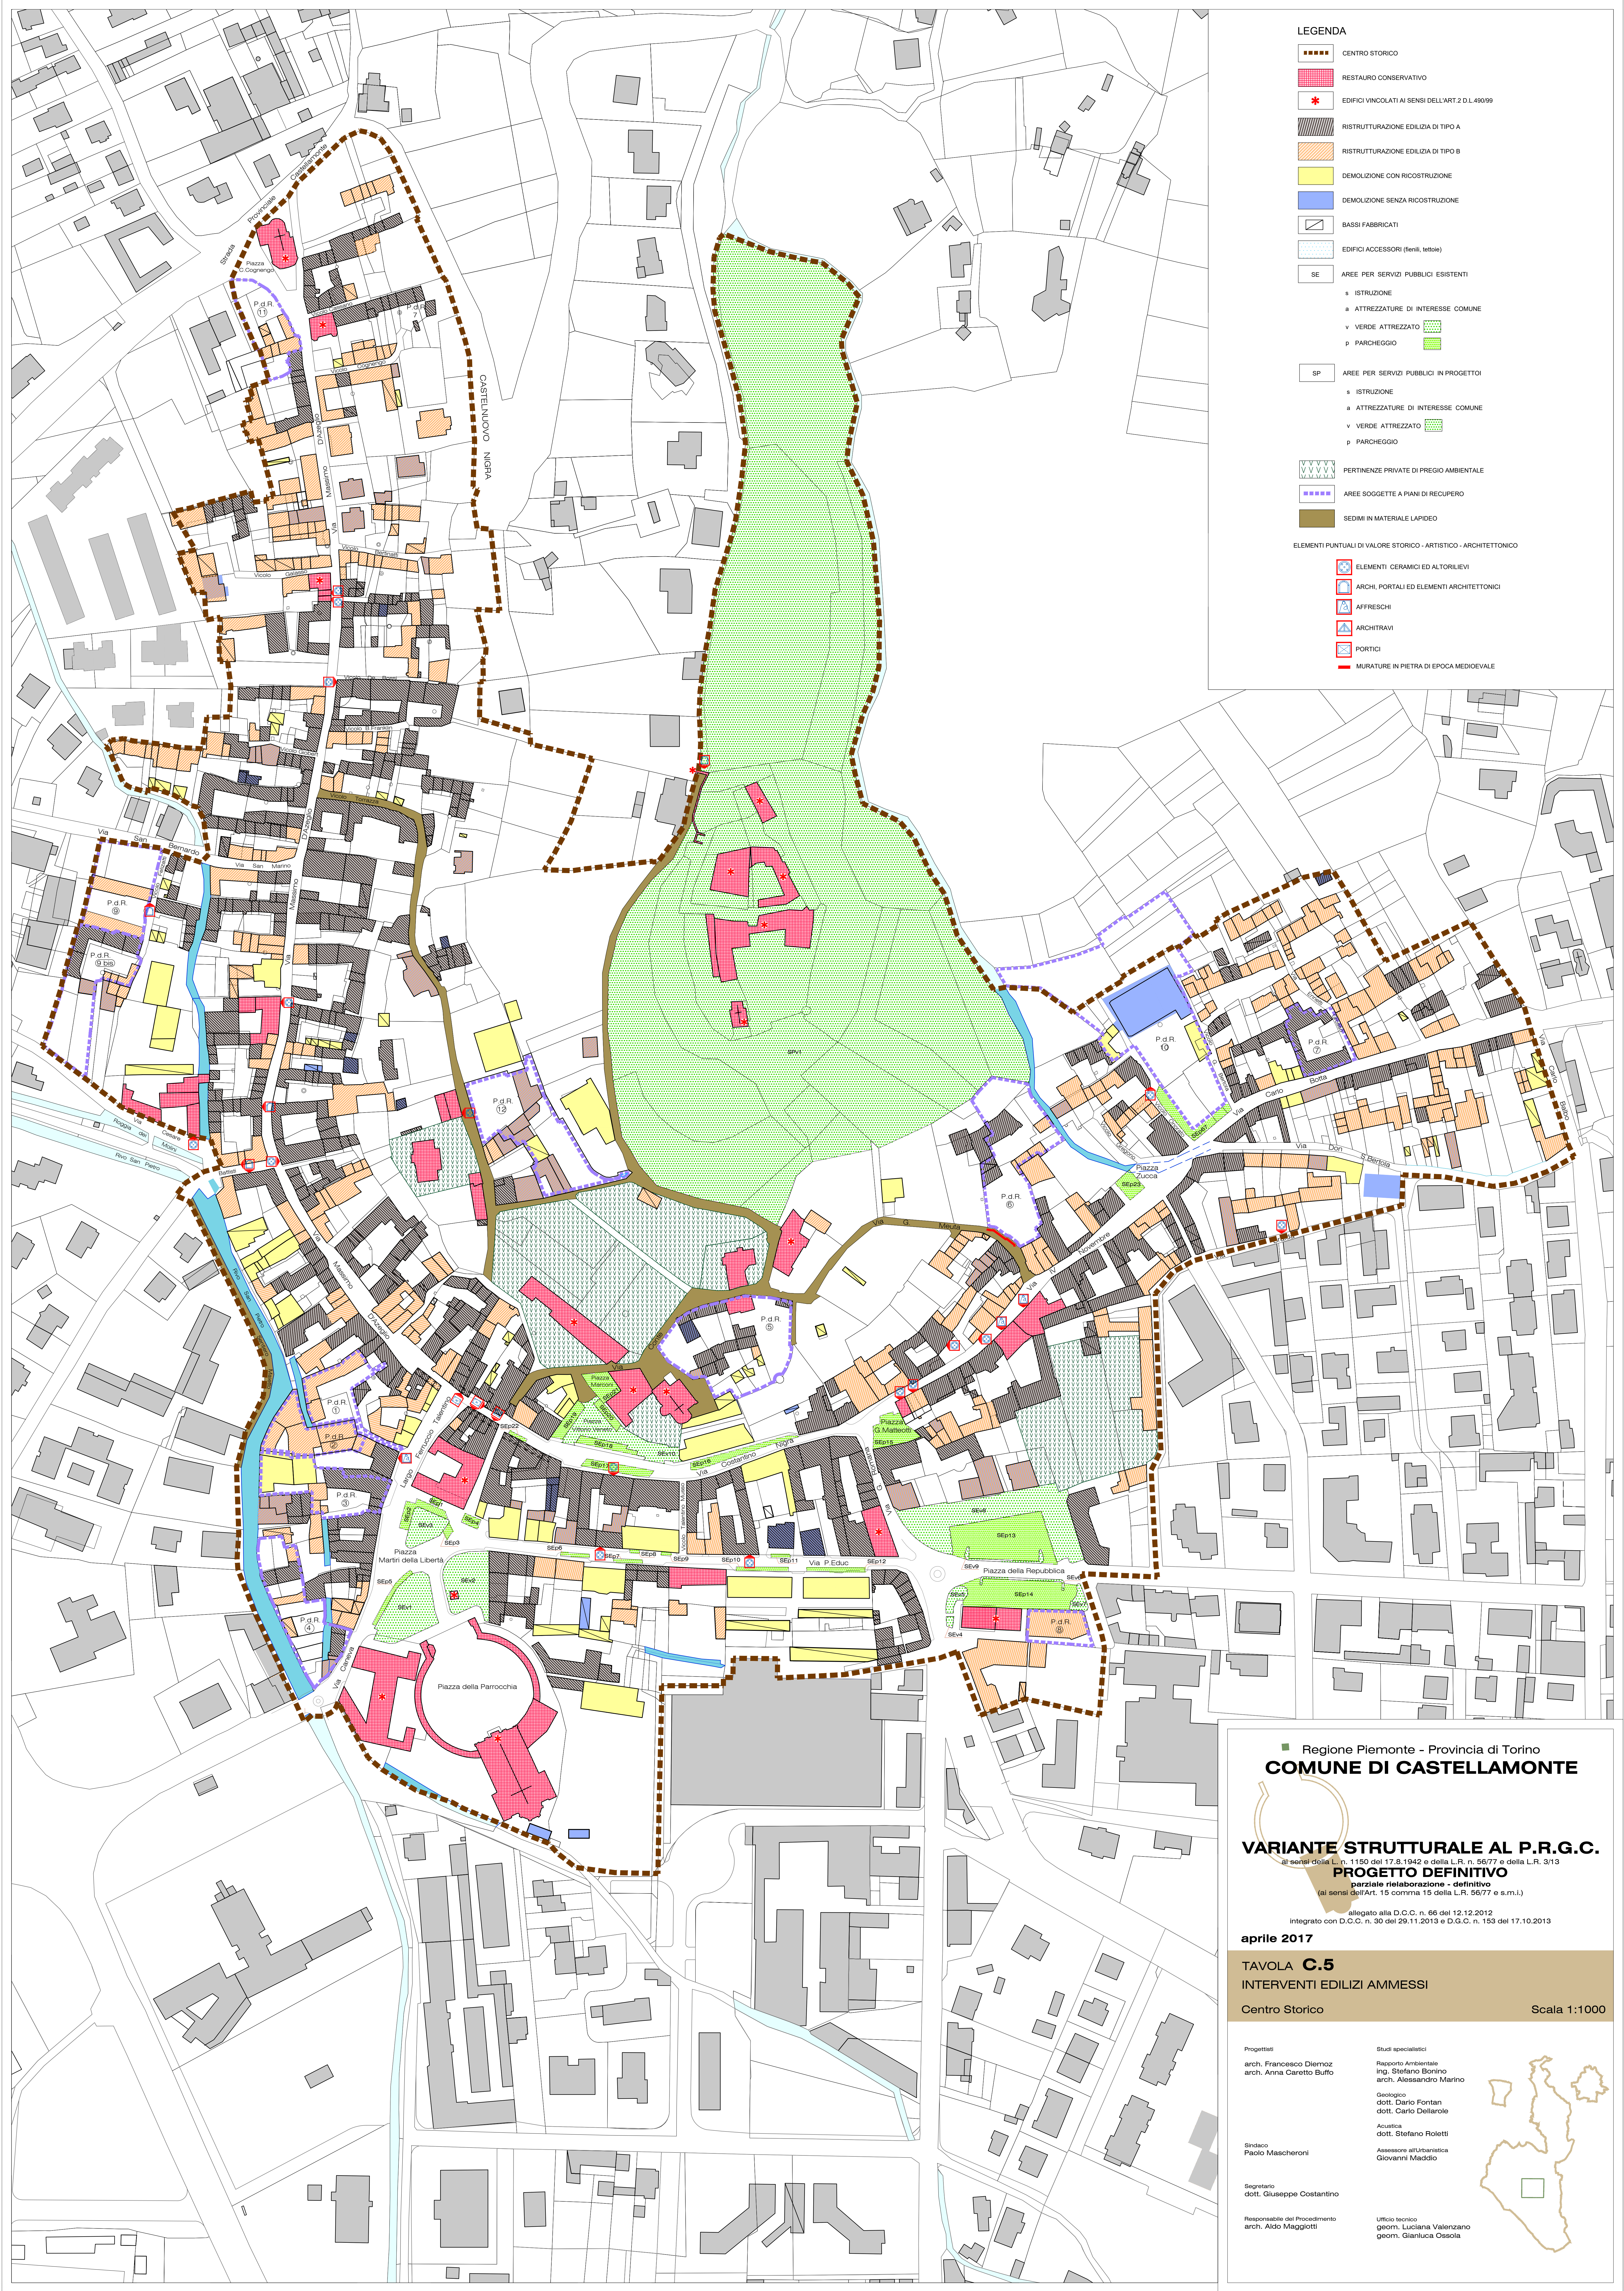

LEGENDA

- CENTRO STORICO
- RESTAURO CONSERVATIVO
- EDIFICI VINCOLATI AI SENSI DELL'ART.2 D.L.490/99
- RISTRUTTURAZIONE EDILIZIA DI TIPO A
- RISTRUTTURAZIONE EDILIZIA DI TIPO B
- DEMOLIZIONE CON RICOSTRUZIONE
- DEMOLIZIONE SENZA RICOSTRUZIONE
- BASSI FABBRICATI
- EDIFICI ACCESSORI (terzi, sottile)
- SE AREE PER SERVIZI PUBBLICI ESISTENTI
 - s ISTRUZIONE
 - a ATTREZZATURE DI INTERESSE COMUNE
 - v VERDE ATTREZZATO
 - p PARCHEGGIO
- SP AREE PER SERVIZI PUBBLICI IN PROGETTO
 - s ISTRUZIONE
 - a ATTREZZATURE DI INTERESSE COMUNE
 - v VERDE ATTREZZATO
 - p PARCHEGGIO
- PERTINENZE PRIVATE DI PREGIO AMBIENTALE
- AREE SOGGETTE A PIANI DI RECUPERO
- SEDIMI IN MATERIALE LAPIDEO
- ELEMENTI PUNTUALI DI VALORE STORICO - ARTISTICO - ARCHITETTONICO
 - ELEMENTI CERAMICI ED ALTORLIEVI
 - ARCHI, PORTALI ED ELEMENTI ARCHITETTONICI
 - AFFRESCHI
 - ARCHITRAVI
 - PORTICI
 - MURATURE IN PIETRA DI EPOCA MEDIOEVALE

Regione Piemonte - Provincia di Torino
COMUNE DI CASTELLAMONTE

VARIANTE STRUTTURALE AL P.R.G.C.
ai sensi della L. n. 1150 del 17.8.1942 e della L.R. n. 56/77 e della L.R. 3/13
PROGETTO DEFINITIVO
parziale rielaborazione - definitivo
(ai sensi dell'Art. 15 comma 15 della L.R. 56/77 e s.m.l.)

allegato alla D.C.C. n. 66 del 12.12.2012
Integrato con D.C.C. n. 90 del 29.11.2013 e D.G.C. n. 153 del 17.10.2013

aprile 2017

TAVOLA C.5
INTERVENTI EDILIZI AMMESSI

Centro Storico

Scala 1:1000

Progettisti

arch. Francesco Diemoz
arch. Anna Caretto Buffo

Studi specialistici

Rispetto Ambientale
ing. Stefano Bonino
arch. Alessandro Marino

Geologico
dott. Carlo Fontana
dott. Carlo Dellarole

Acustica
dott. Stefano Roletti

Assessore all'Urbanistica
Giovanni Macchio

Sindaco

Paolo Mascheroni

Segretario

dott. Giuseppe Costantino

Responsabile del Procedimento
arch. Aldo Maggiotti

Ufficio tecnico
geom. Luciana Valenzano
geom. Gianluca Casale

