

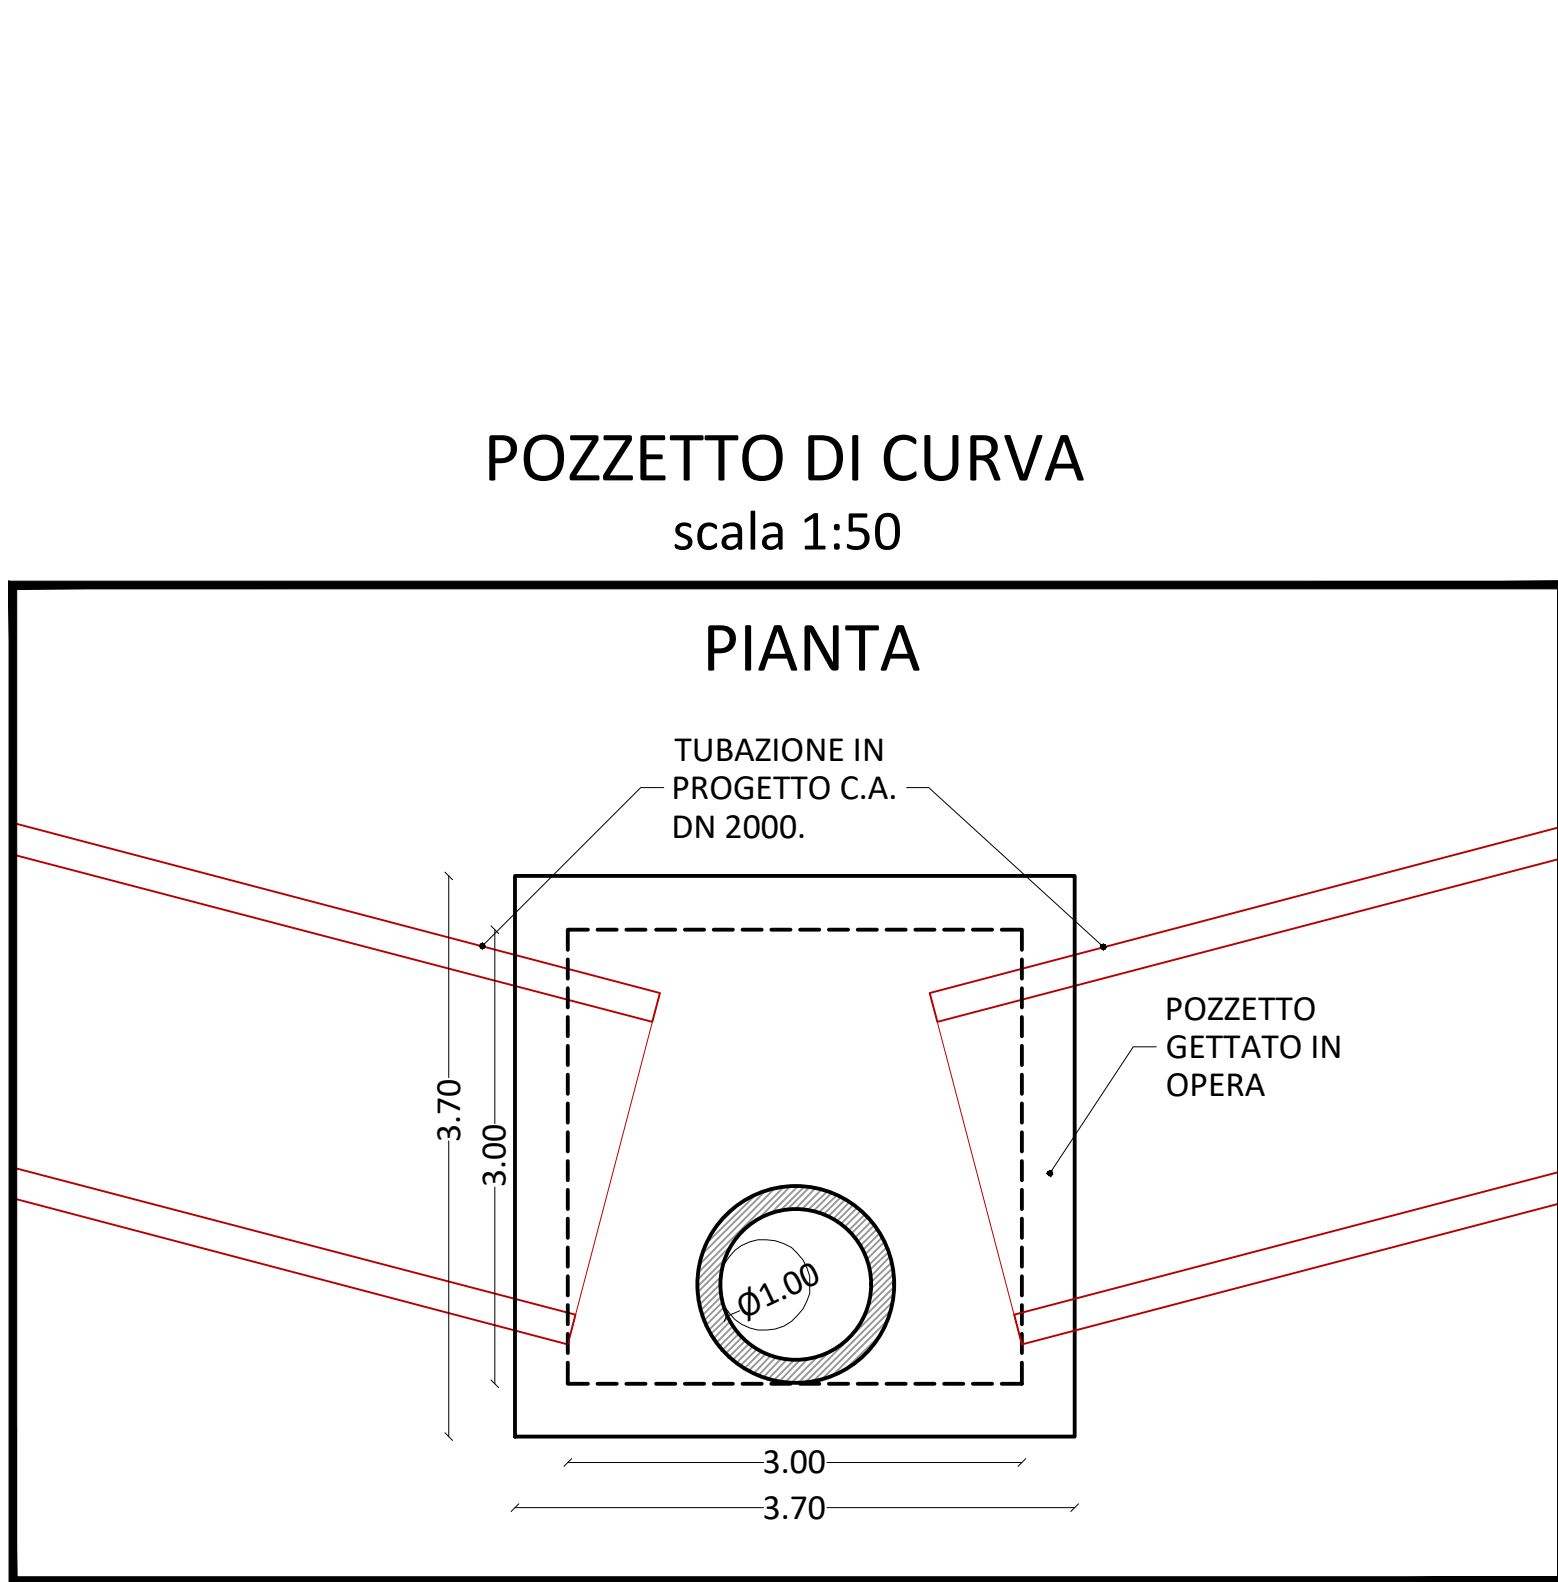
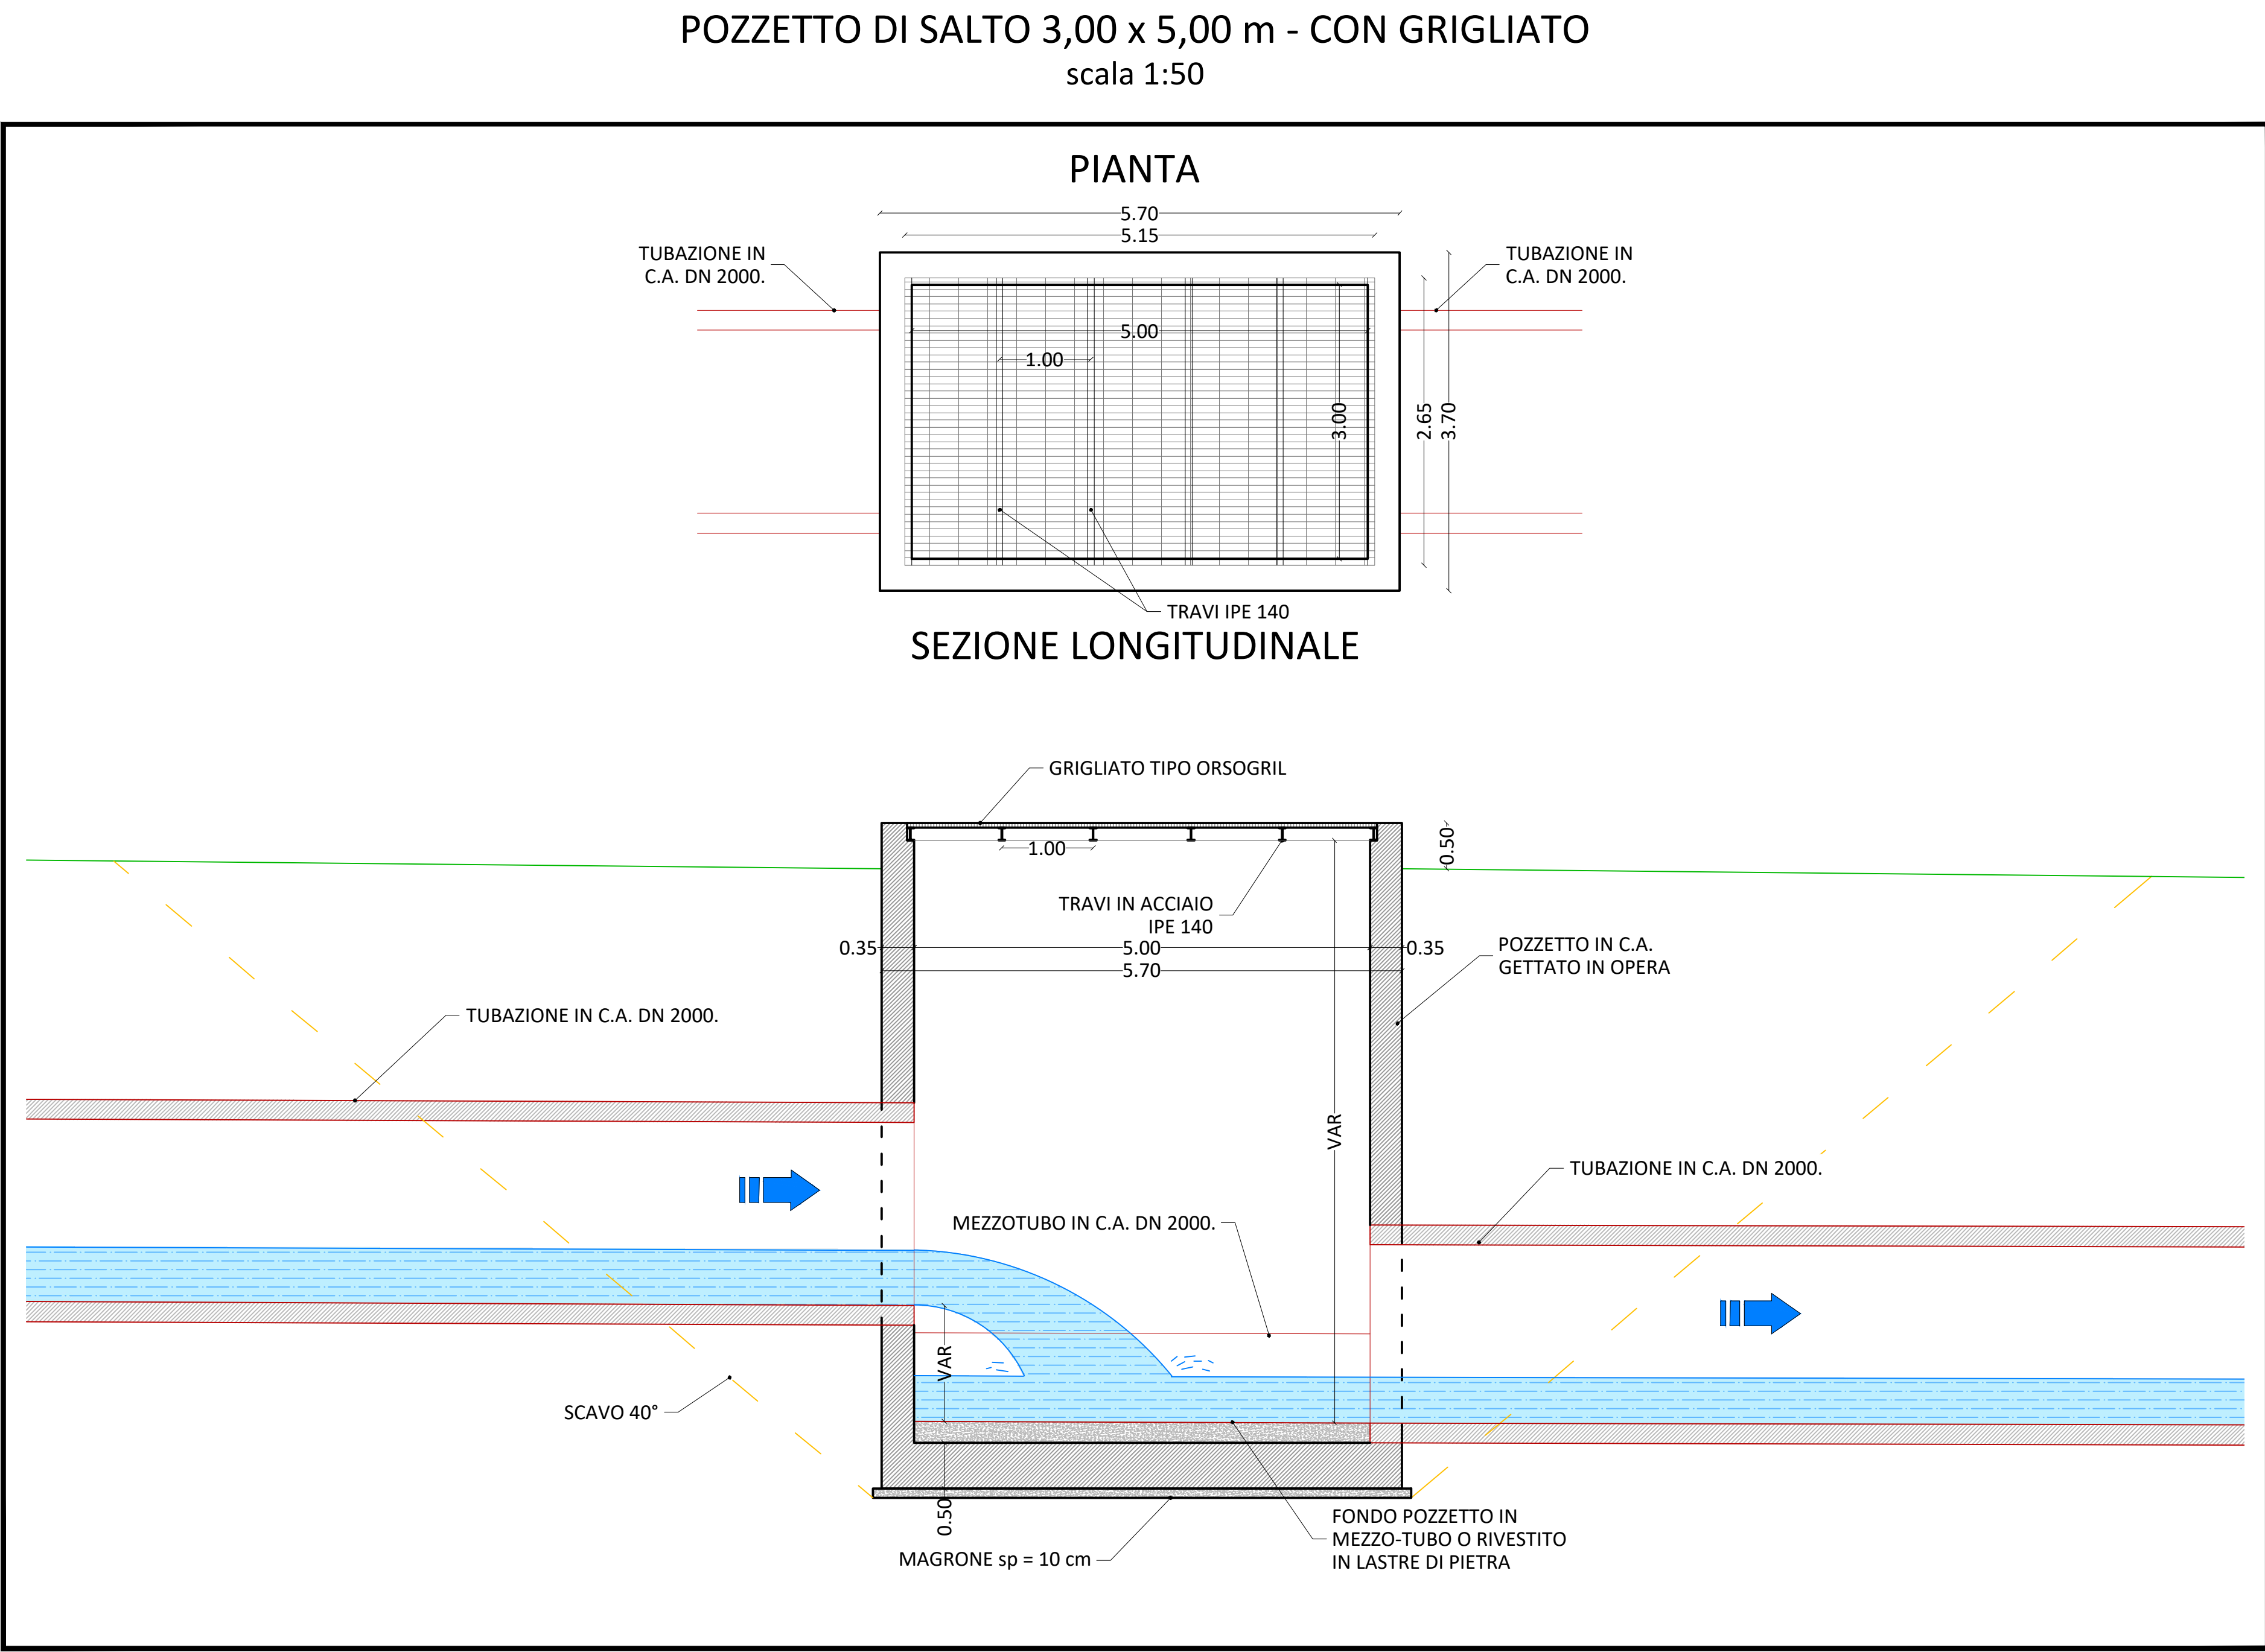
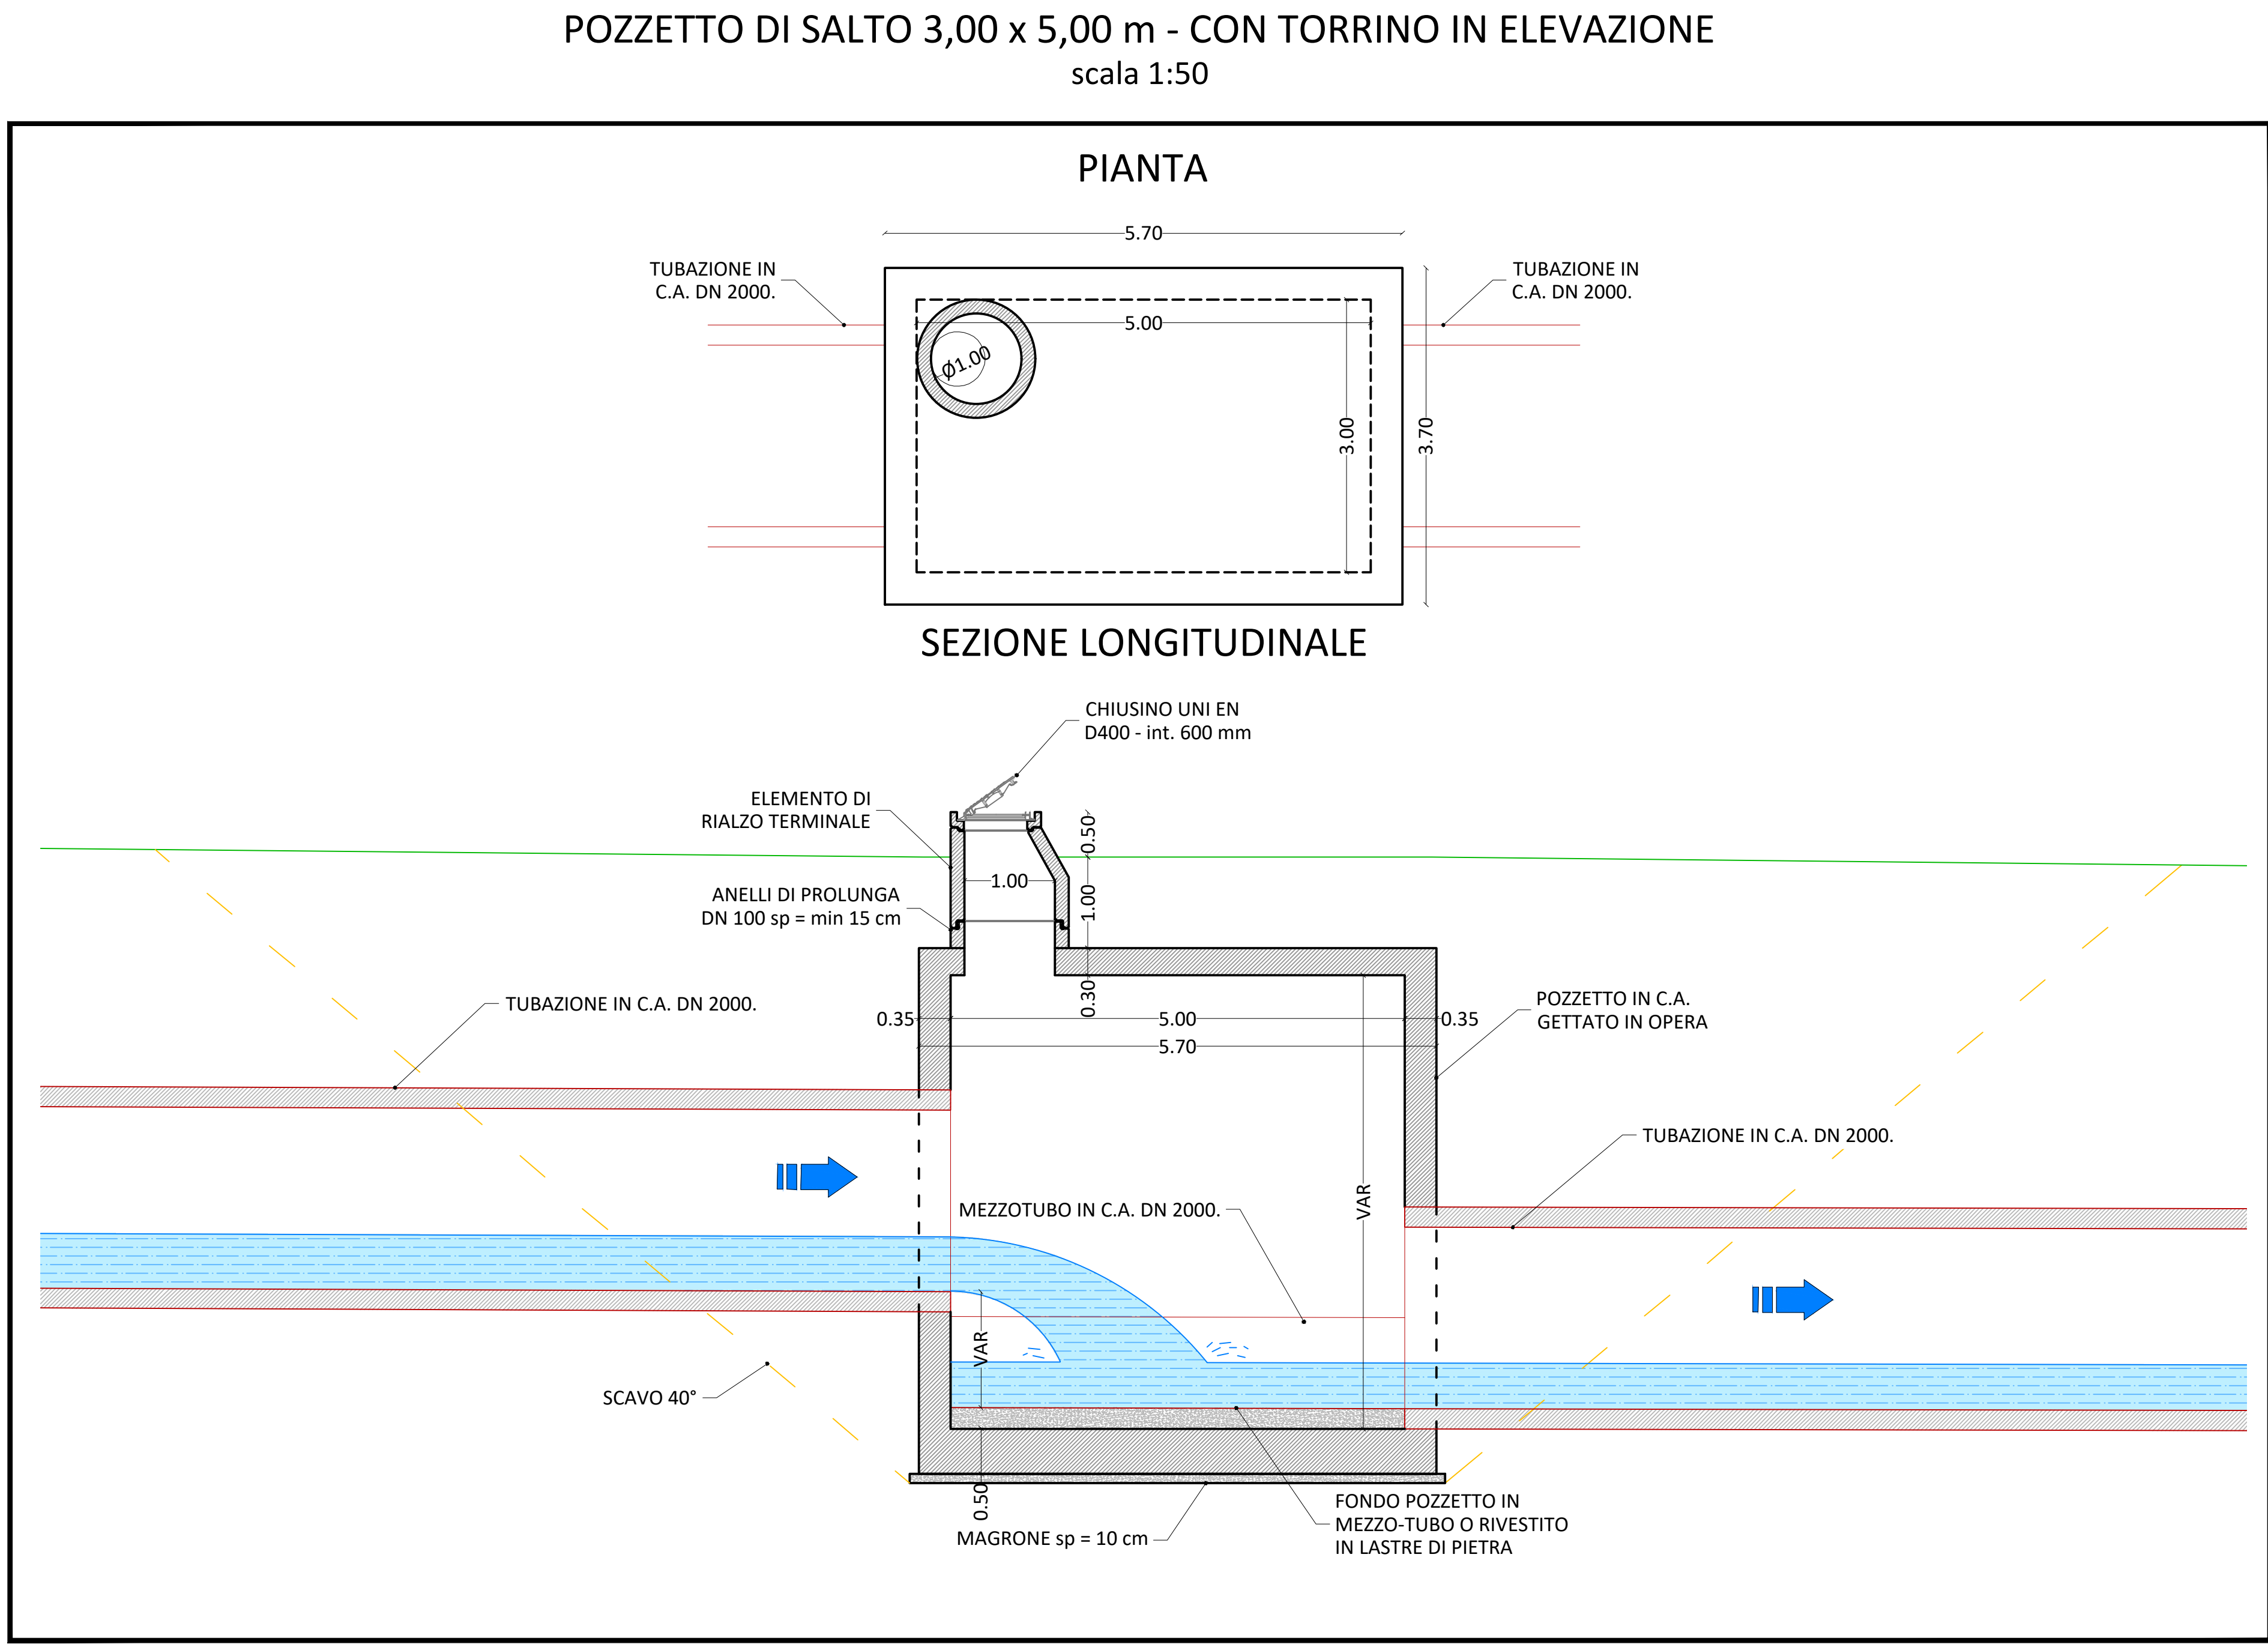
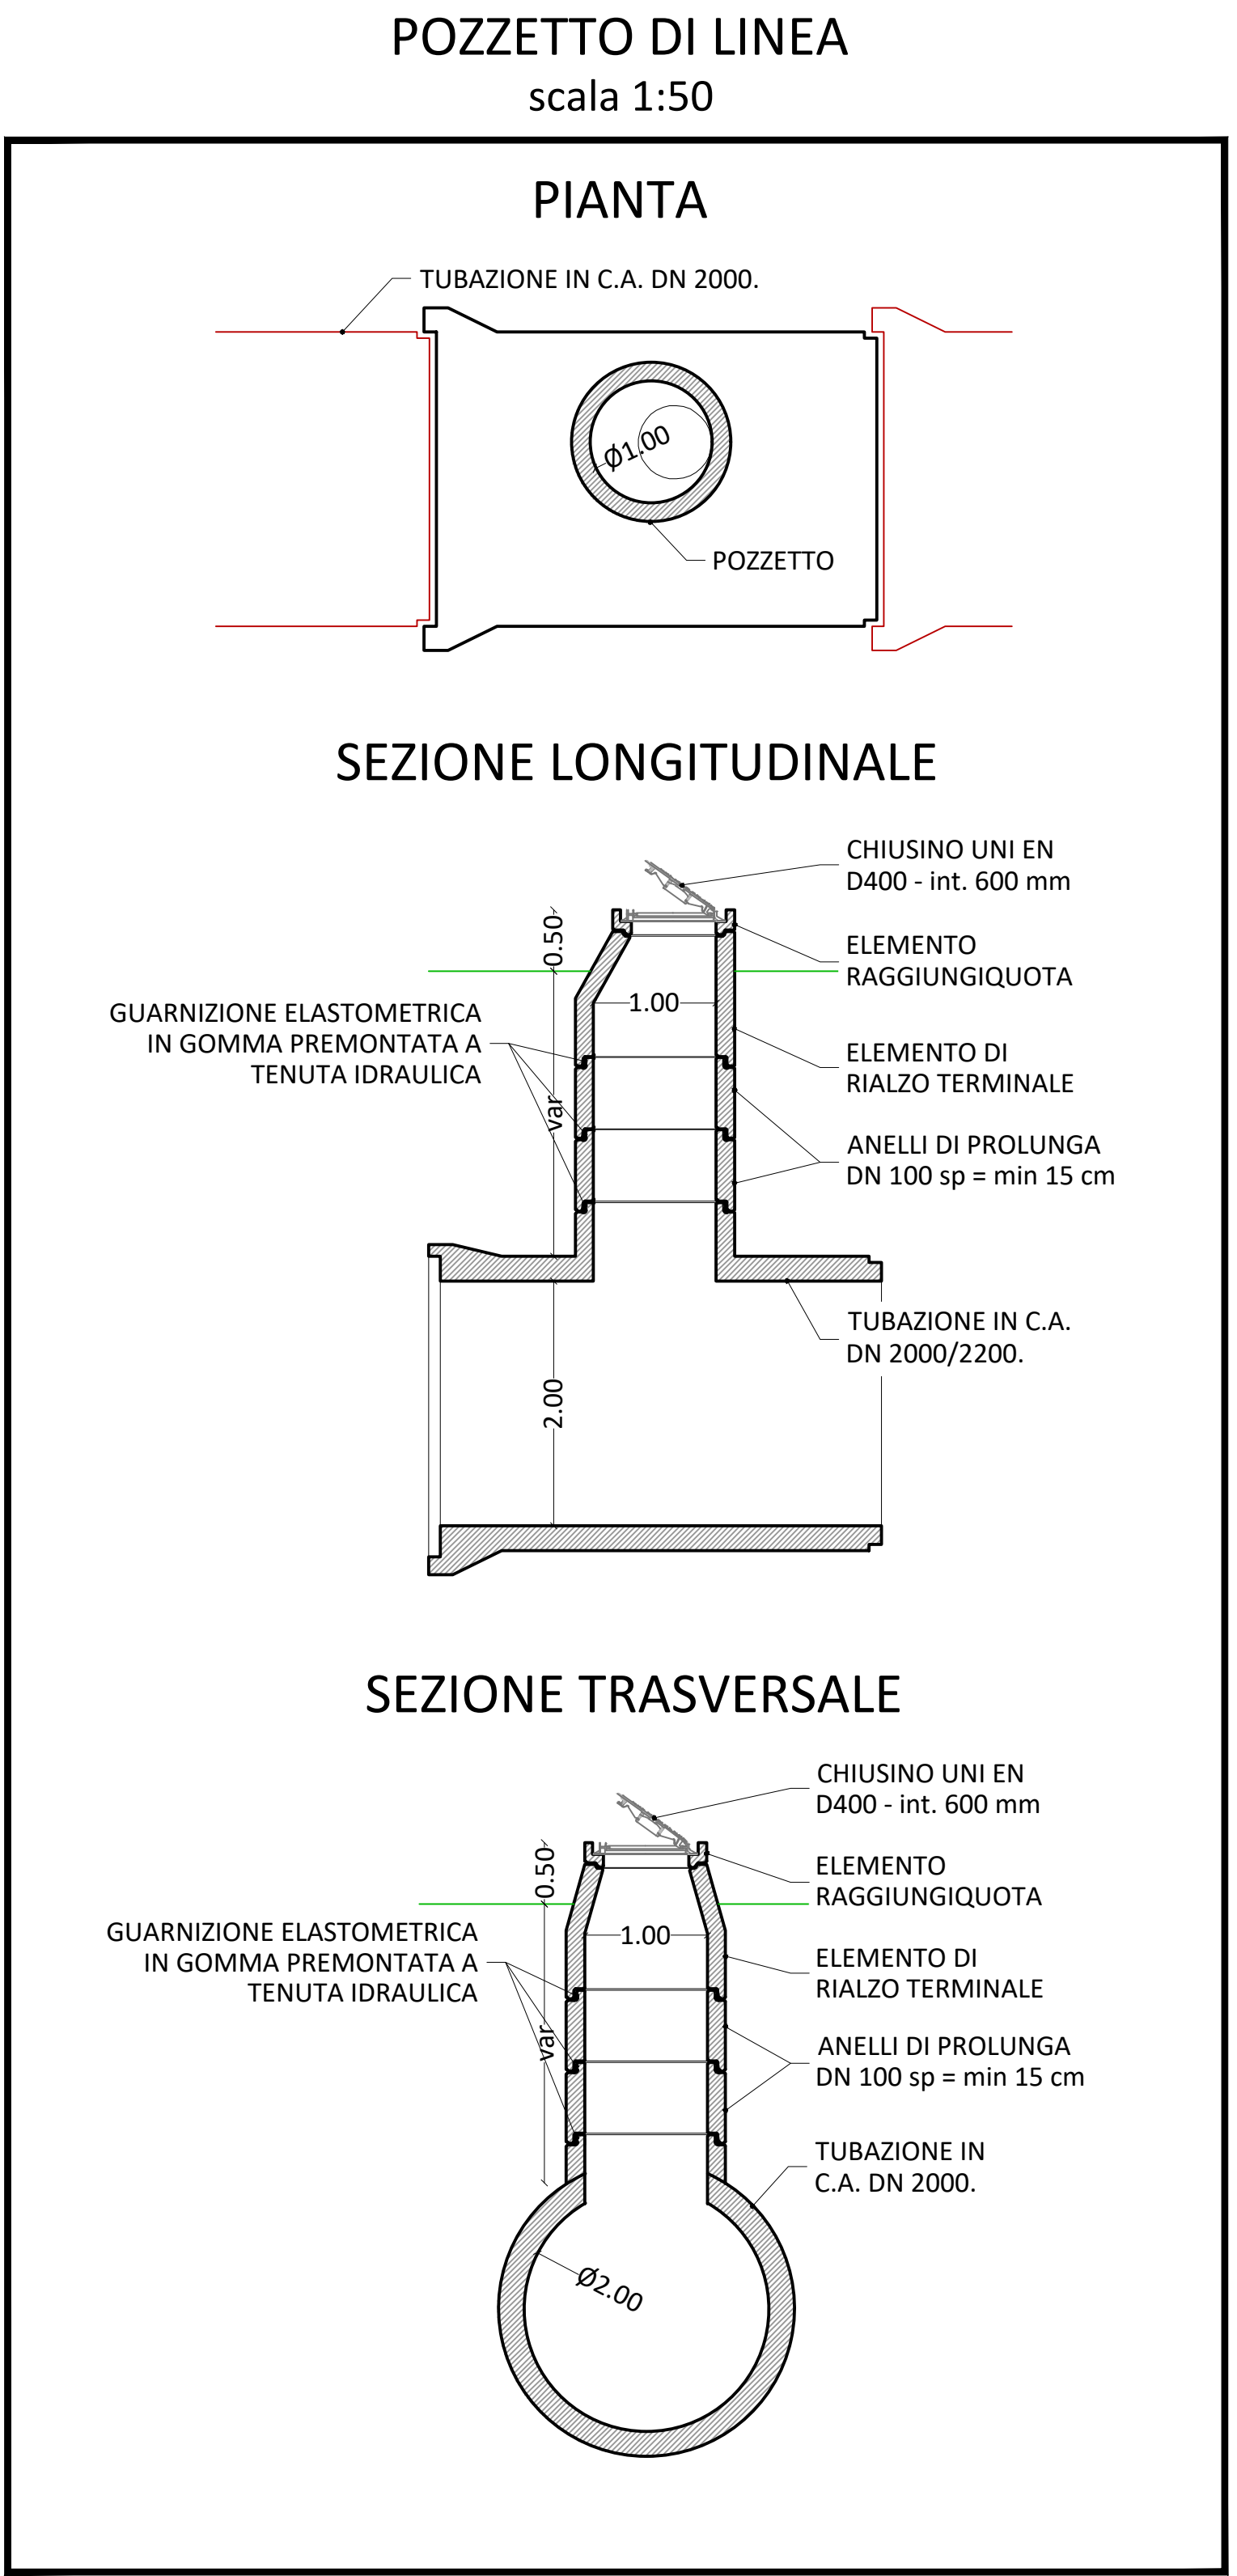


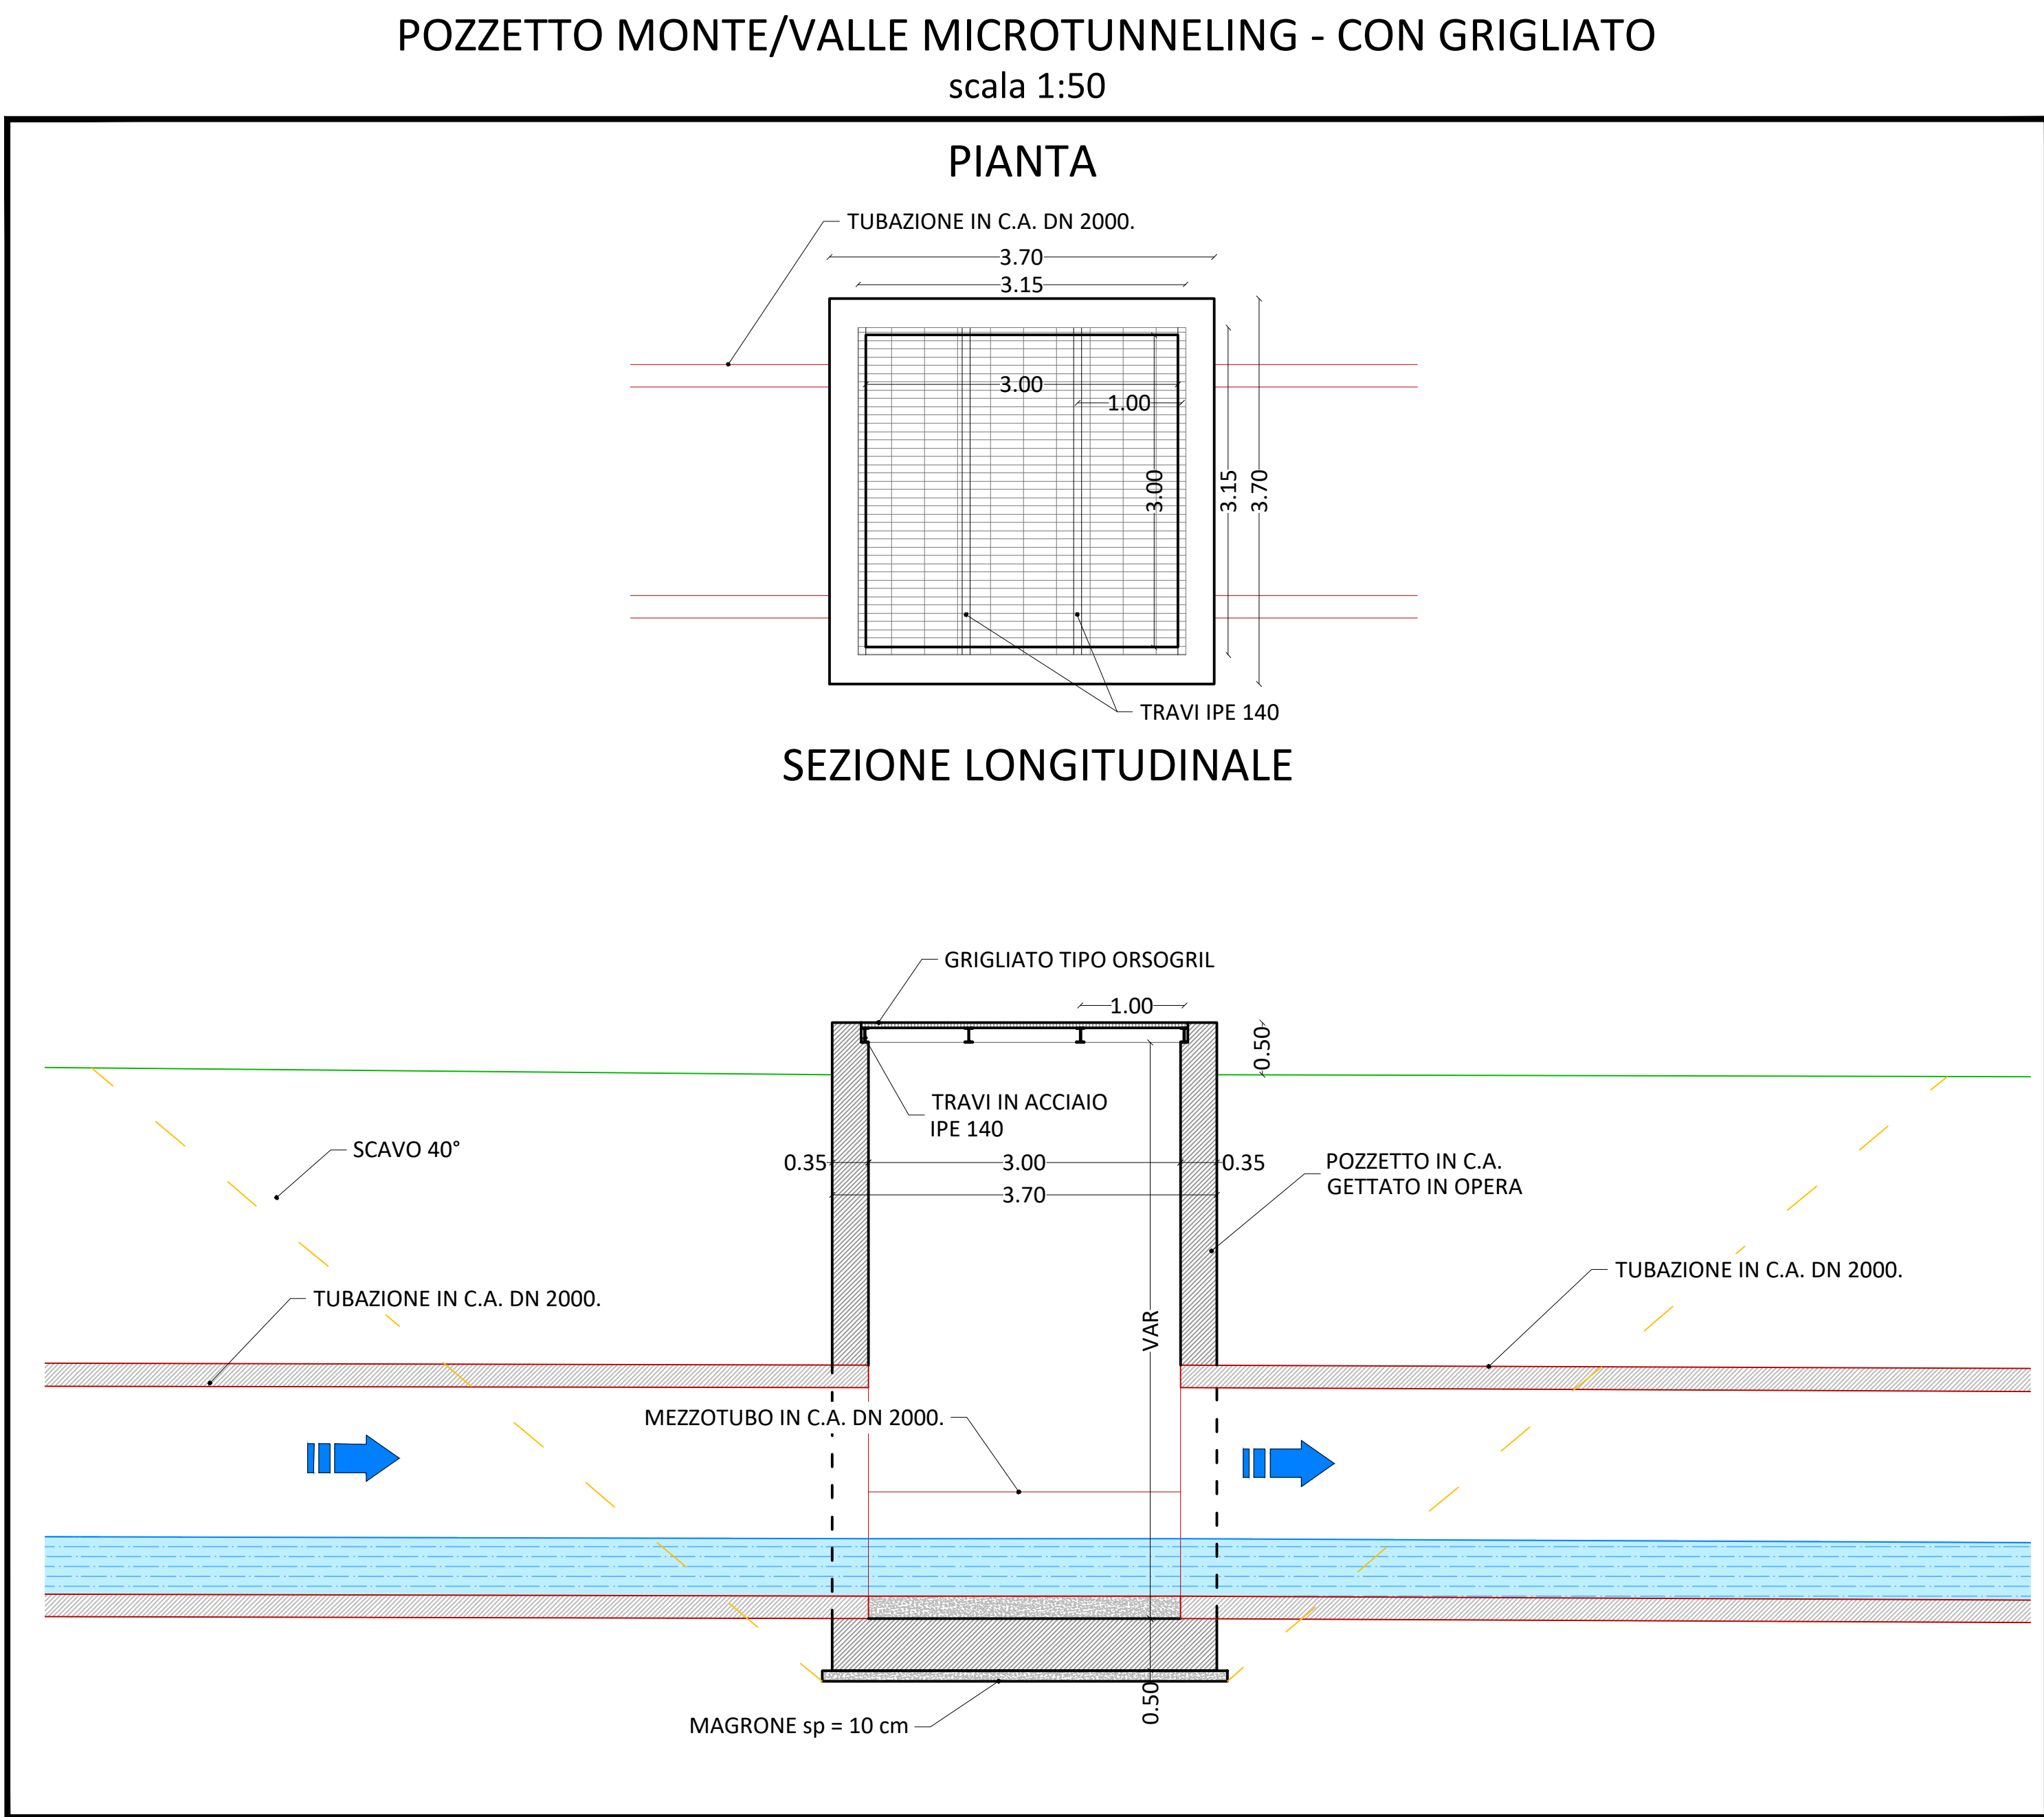

N.B.: IL MATERIALE IN ESUBERO PROVENIENTE DAGLI
SCAVI VERRÀ UTILIZZATO COMPLETAMENTE
PER IL RINTERRO E LOCALI RIMODELLAMENTI
MORFOLOGICI DELLE AREE INTERESSATE DAI
LAVORI.

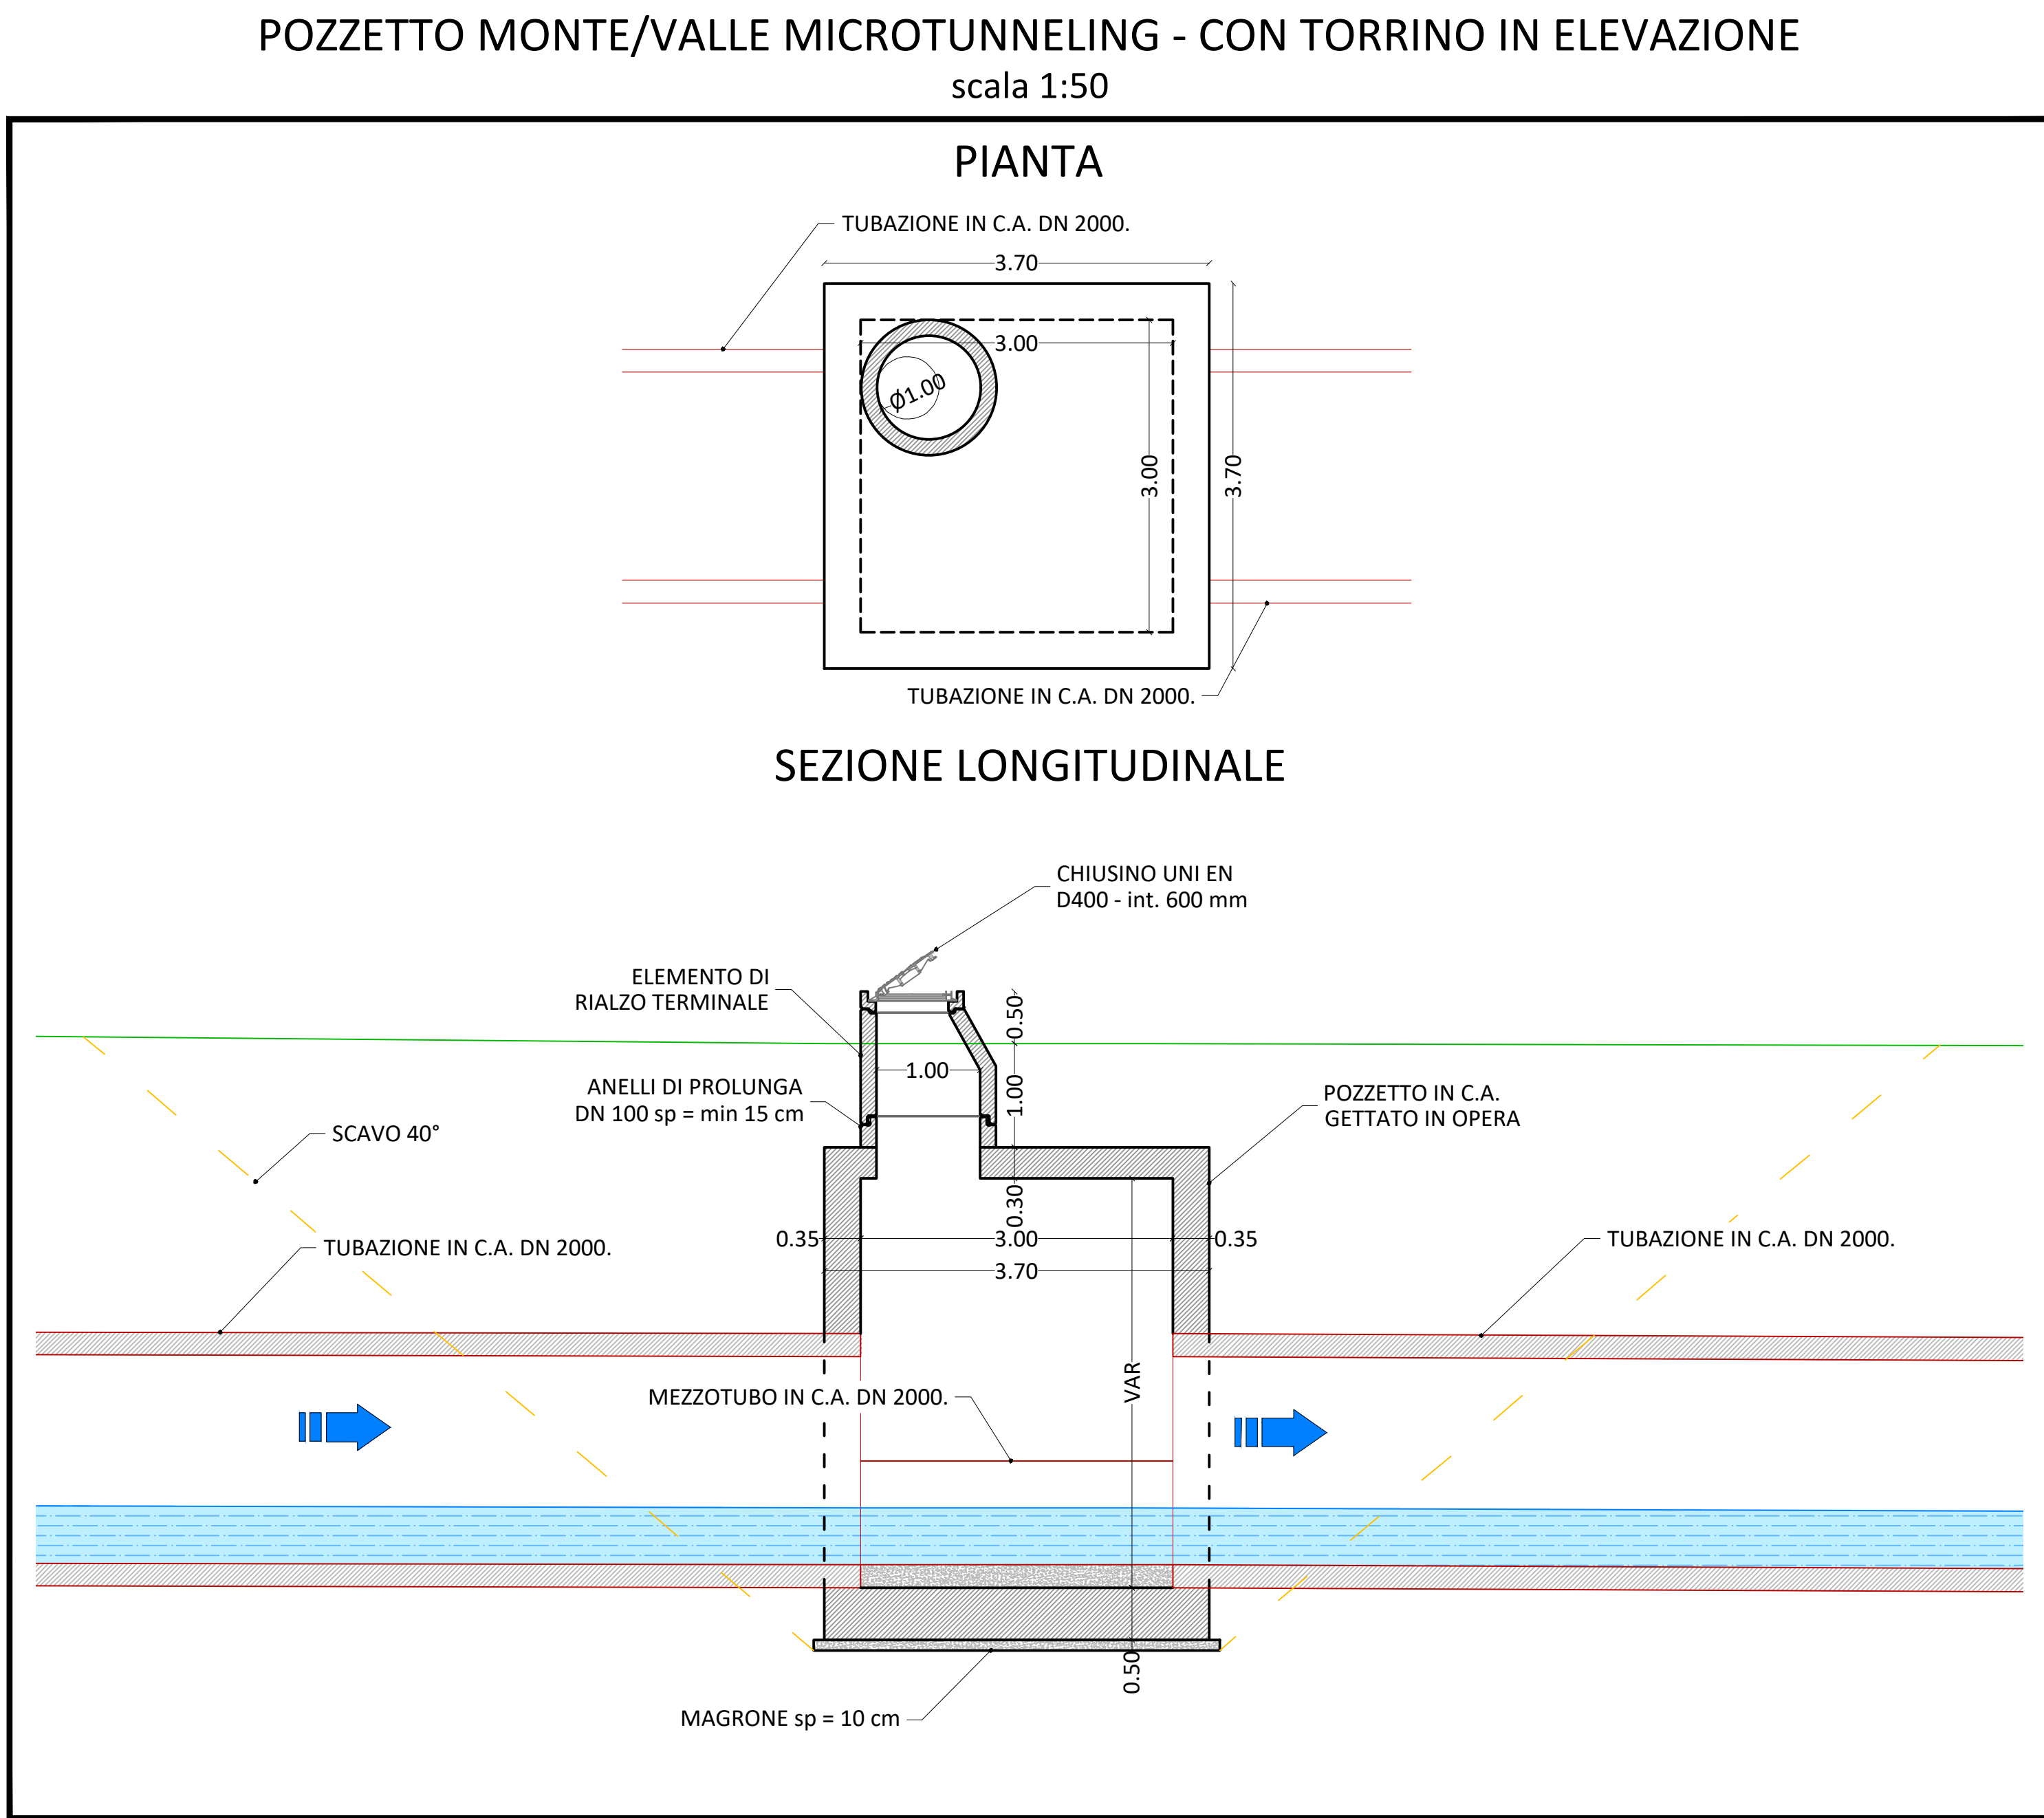

COMMITTENTE:

REGIONE PIEMONTE

TORINO METROPOLI

COMUNE DI CASTELLAMONTE

OGGETTO:

Realizzazione canale scolmatore del Rio San Pietro

LOCALITÀ DELL'INTERVENTO:

RIO SAN PIETRO

FASE PROGETTUALE:

PROGETTO ESECUTIVO

REVISIONE	DATA	PROGETTO ESECUTIVO	REDAZIONE	VERIFICAZIONE	CONFERMA
0	Aprile 2022				

TITOLO:

POZZETTI TIPO

ARCHIVIO:

FILE N°:

4701

DATA:

Loranzè, Aprile 2022

TAVOLA N°:

10

SCALA:

1:50

Studio Tecnico Associato
ing. GABRIELE
ing. NOASCONE
ing. ODETTO
ing. CAMARILLI
ing. VIGNOLO
ing. ZAPPALÀ
P.R.A. 08462870018

Sede legale
Via Giuseppe Garibaldi, n. 2
10060 Roa (TO)
TEL. 011/79.36.93
FAX 011/79.03.78

Sede operativa
Strada Provinciale 222, n. 31
10010 Loranzè (TO)
TEL. 011/79.70.499
FAX 011/79.40.14
e-mail: info@hydrogeos.it

PROGETTISTA:

Dott. Ing. Gianluca NOASCONE
N° 8292 V ALBO INGEGNERI
PROVINCIA DI TORINO

ALTRA FIGURA:

TIMBRO:

TIMBRO: