

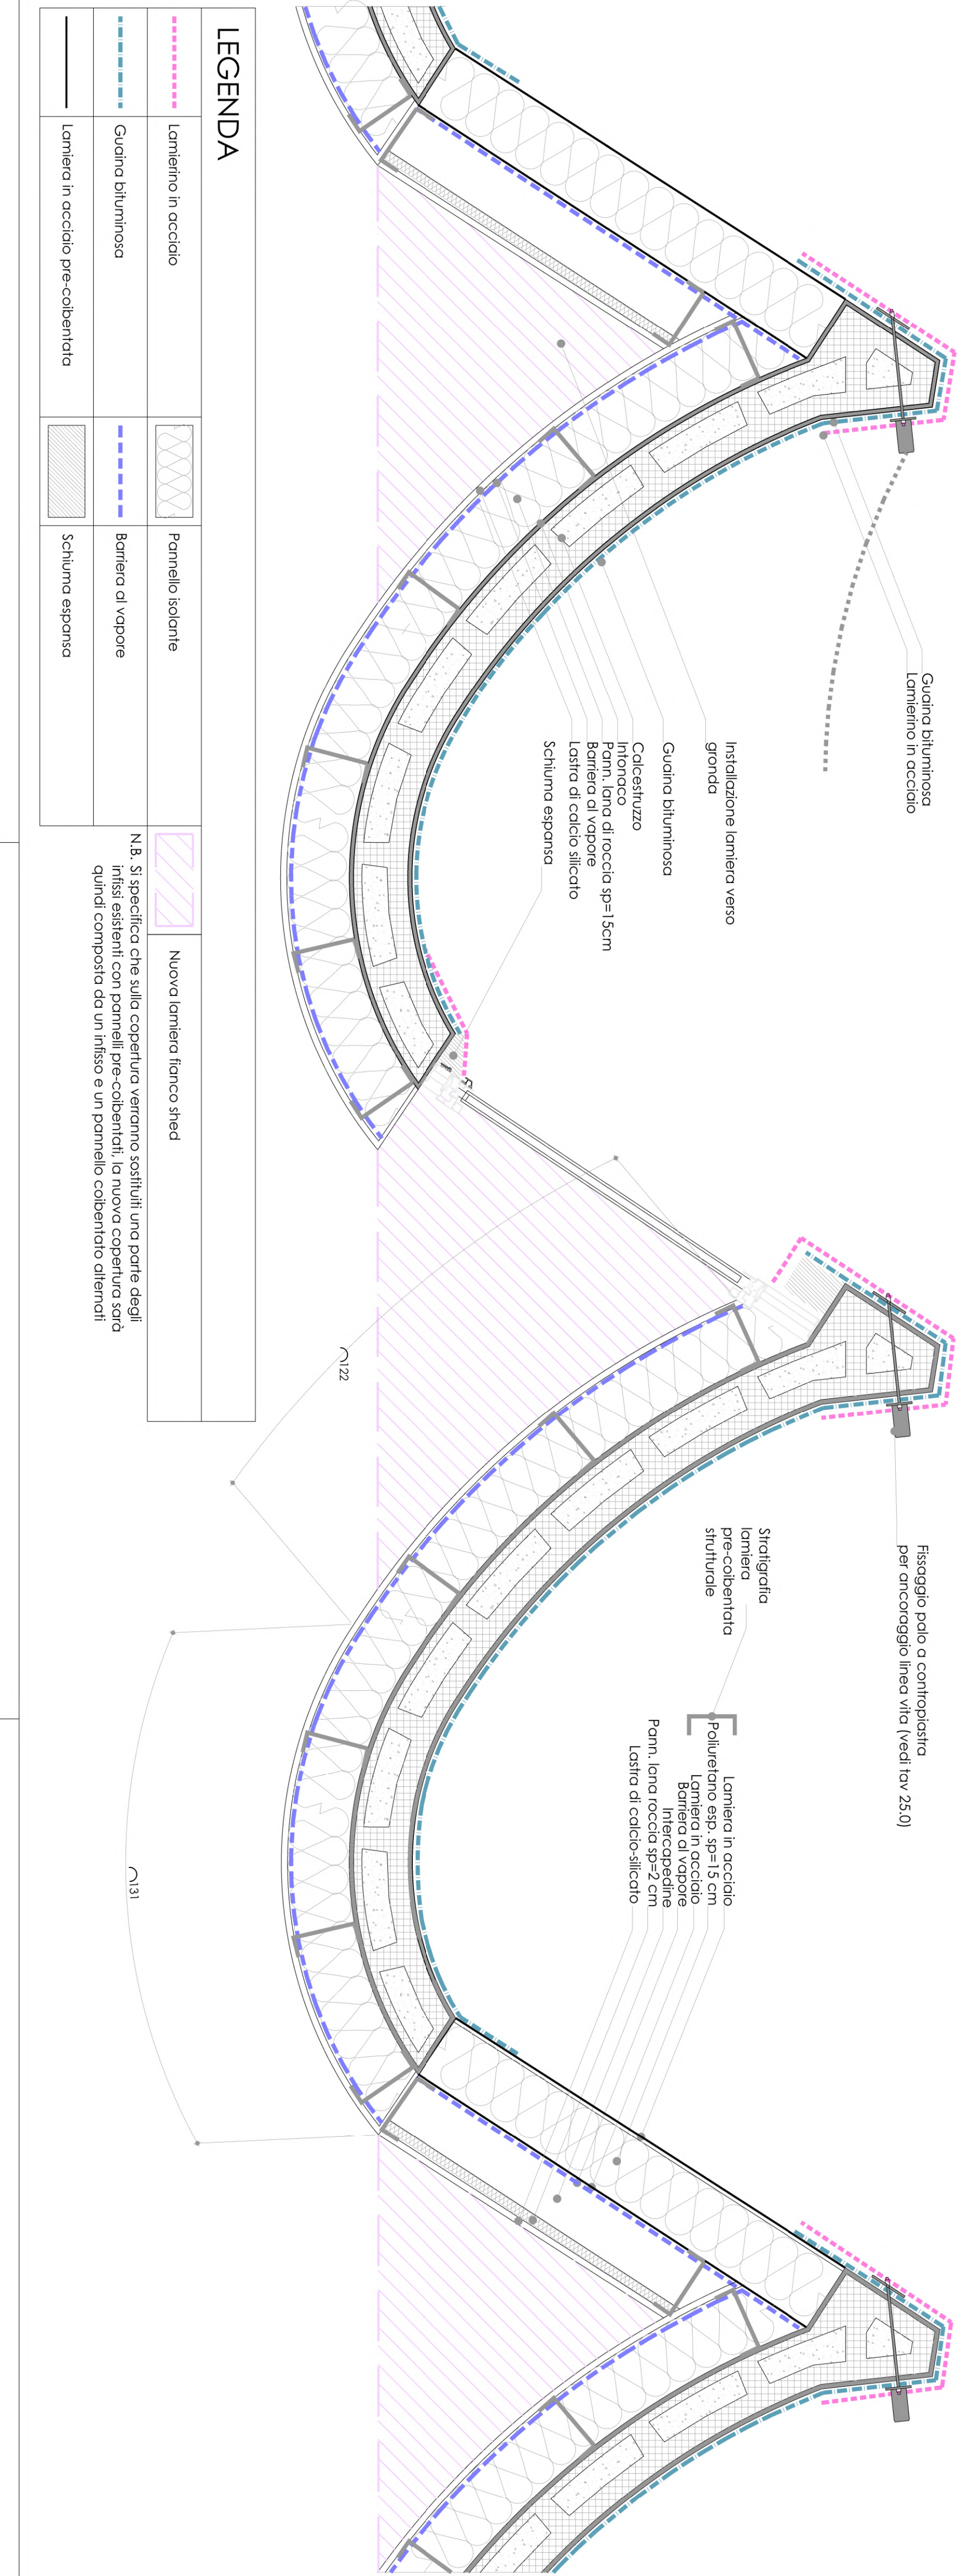


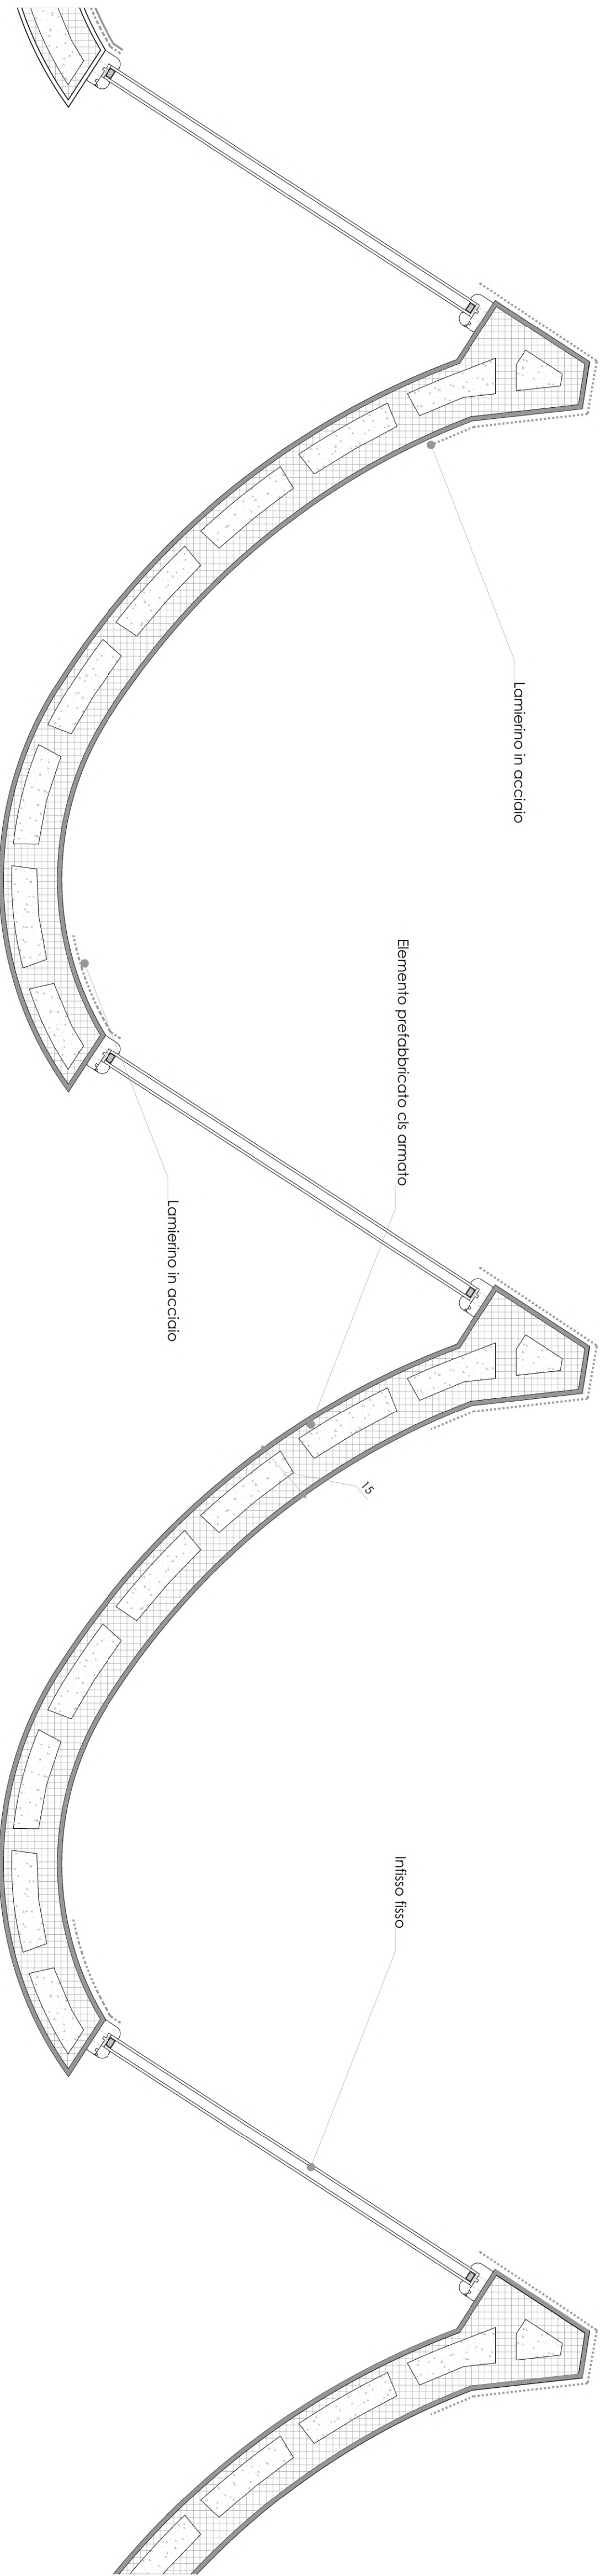

LEGENDA			
	Lamiera in acciaio		Pannello isolante
	Guaina bituminosa		Barriera di vapore
	Lamiera in acciaio pre-colata		Schiuma espansa
			Nuovo lamiera bianco shed
N.B. Si specifica che alla copertura verranno sostituiti una parte degli infissi esistenti con pannelli pre-colati. La nuova copertura è quindi composta da un infisso e un pannello colabentato alternati.			

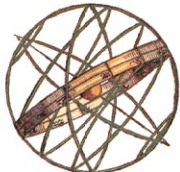

		POOL ENGINEERING DOTT. ING. VIRGILIO M. CHIONO		STUDIO DI INGEGNERIA GEOM. ANDREA ZANUSSO		
Progettazione civile e ingegneristica - Architettura - Consulenza - Certificazioni - Formazioni - Qualità - Sicurezza - Ambiente		Via Circoscrizionale n° 50/A - 10090 San Giorgio C.so - (TO) - Italy Tel. 011 54.05.050 - Fax 011 54.05.050 - info@pool-engineering.it				
Progetto		Regione Piemonte Città Metropolitana di Torino Comune di Castellamonte				
Localizzazione		Via C. Tribucco, 15				
Fase Progettuale		Progetto Esecutivo				
Titolo Tavola		Progetto edile particolare shed				
Committenza		Per validazione				
Professionisti		 Comune di Castellamonte Piazza Martiri della Libertà - 28 - 10081 Castellamonte (TO)				
Riferimenti		 Dott. Ing. VIRGILIO MARIO CHIONO n° 8845 F TAVOLA X 00 				
		Rev. n° 000	Data	05/2025	Dis. M.L.	Descr. Emissione definitiva
		Rev. n° 001	Data		Dis.	Descr.
		Rev. n° 002	Data		Dis.	Descr.
		Rev. n° 003	Data		Dis.	Descr.
Tavola		Scala	1:100			
		Cod. Comm.	250046			
		Cod. Tavola	N° Tavola			
		15.0		Mod. 760.00.06.2010 Rev. 001		© Riproduzione vietata senza consenso scritto dell'autore