

## PIANO RIALZATO

SCALA 1:200

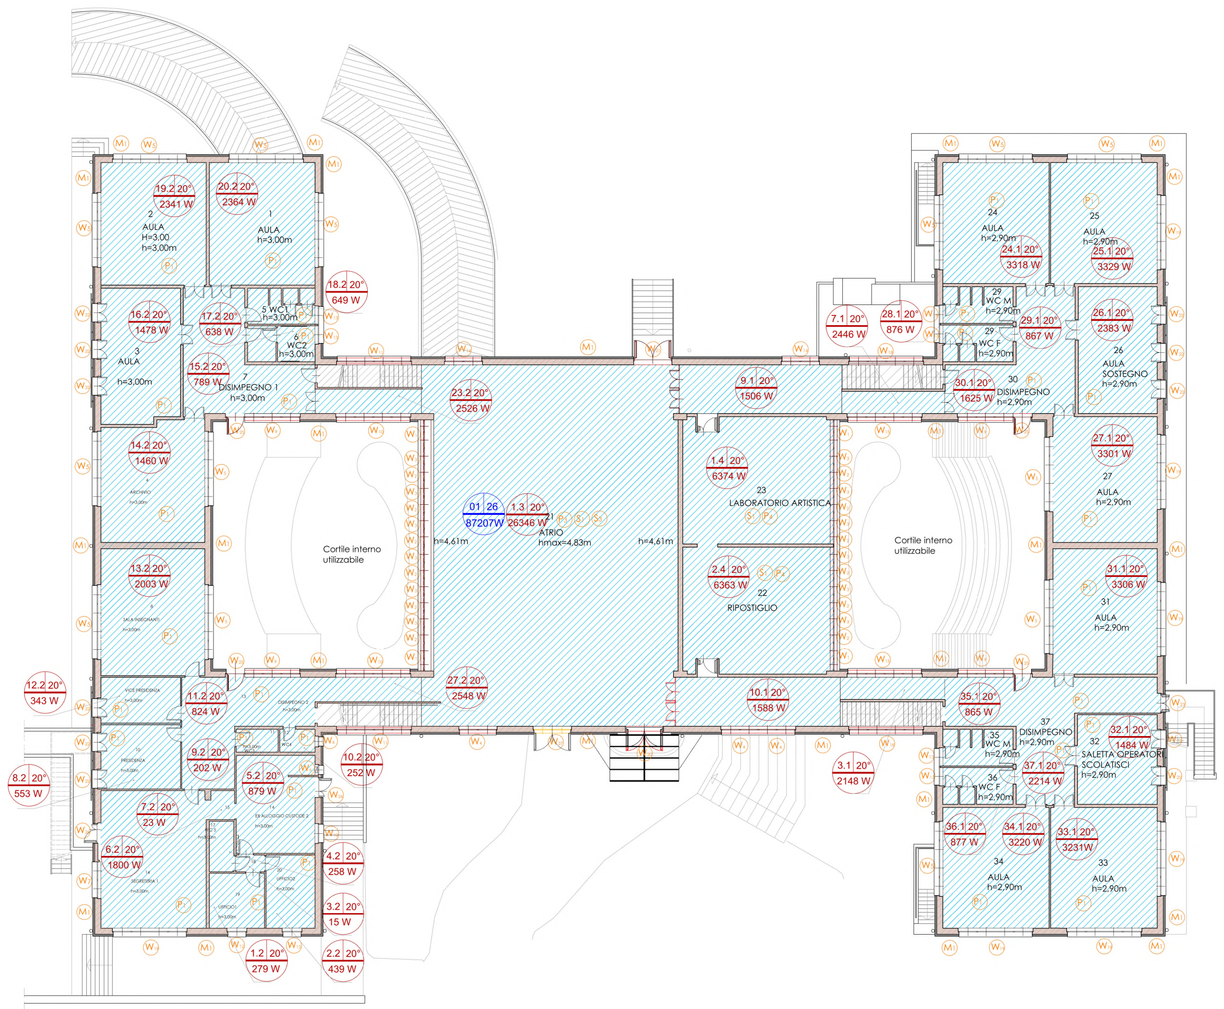


## PIANO PRIMO

SCALA 1:200

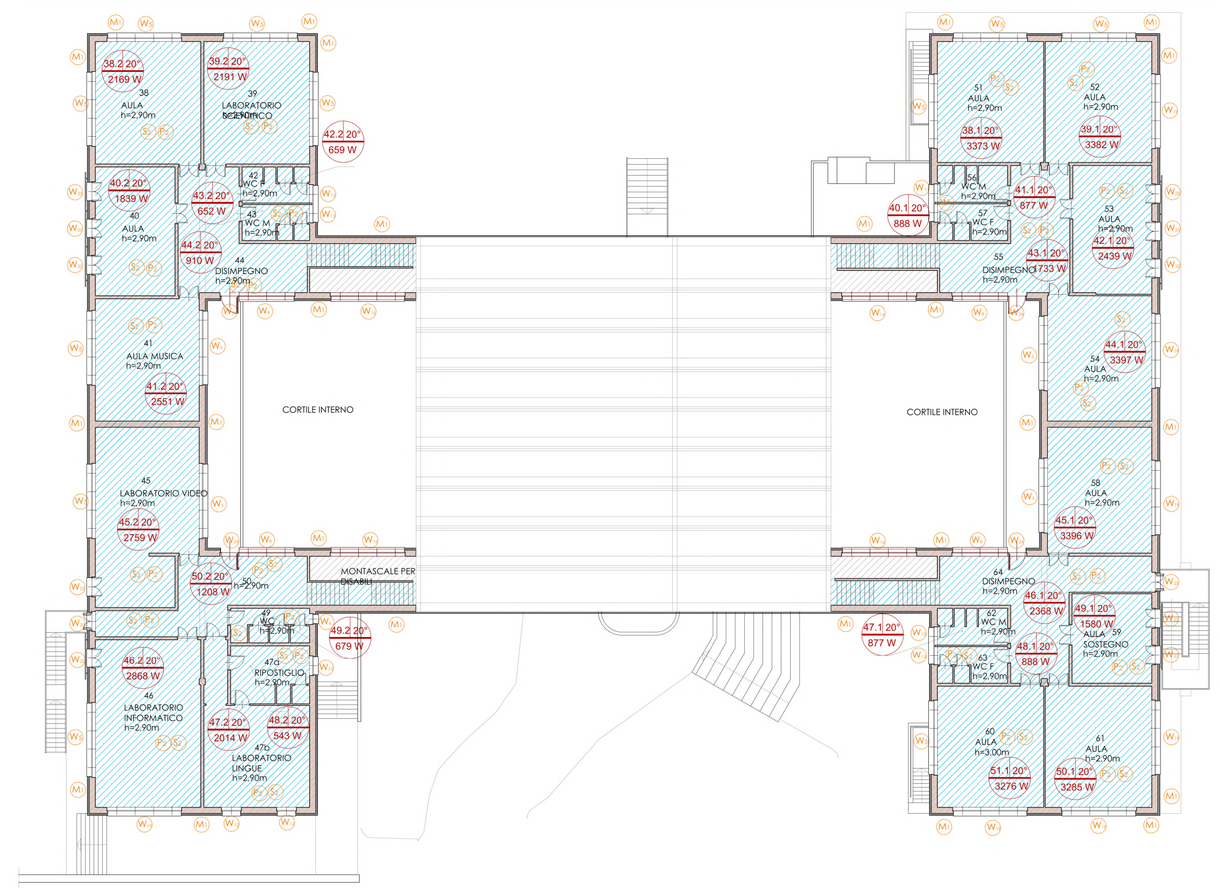


## LEGENDA

- Locale riscaldato
- Locali non riscaldati
- Numero Zona-Ambiente / Temperatura di progetto (Gr.°C) / Potenza Dispersa Ambiente - invernale
- Numero Zona-Ambiente / Temperatura di progetto (Gr.°C) / Potenza Dispersa Ambiente - estivo

| | |
|---|---|
| Mv | Strutture opache verticali |
| Sv | Strutture opache orizzontali (soffitti) |
| Pv | Strutture opache orizzontali (pavimenti) |
| Wv | Strutture trasparenti verticali (infissi) |


POOL ENGINEERING
DOTT. ING. VIRGILIO M. CHIONO

STUDIO DI INGEGNERIA
GEOM. ANDREA ZANUSSO

Progettazione civile e impiantistica - Architettura - Consulenza - Certificazioni - Formazione - Qualità - Sicurezza - Ambiente
Via Lodi Cugliano n° 4 - 10090 San Giorgio C.se - (To) - Italy
tel 0124 450 535 - fax 0124 450 839 - info@pooltsa.eu


Regione Piemonte
Città Metropolitana di Torino
Comune di Castellamonte

| | |
|---|---|
| Progetto | **Lavori di completamento dell'efficientamento energetico del plesso scolastico denominato "Scuola Media Cresto"** |
| Localizzazione | Via C. Trabucco, 15 |
| Fase Progettuale | Studio di Fattibilità |
| Titolo Tavola | Verifiche energetiche<br>Planimetrie e dispersioni |
| Committenza | Comune di Castellamonte<br>Piazza Martiri della Libertà - 28 - 10081<br>Castellamonte (TO)<br>Per validazione |
| Professionisti | Dott. Ing. Virgilio Mario Chiono n° 8645 F |
| Riferimenti | Rev. n° 000 Data 05/2025 Dis. M.F. Descr. Emissione definitiva<br>Rev. n° 001 Data Dis. Descr.<br>Rev. n° 002 Data Dis. Descr.<br>Rev. n° 003 Data Dis. Descr. |
| Tavola | Scala 1:200<br>Cod. Comm. 250066<br>Cod. Tavola<br>N° Tavola 23.0 |


Pool Engineering S.A.
P. IVA 08926970016
Pool Engineering S.n.c.
P. IVA 09266390013


Lo studio opera con procedure certificate ISO 9001

Mod 760-00 08-2010 (Rev 002)


© Riproduzione vietata senza consenso scritto dell'autore